


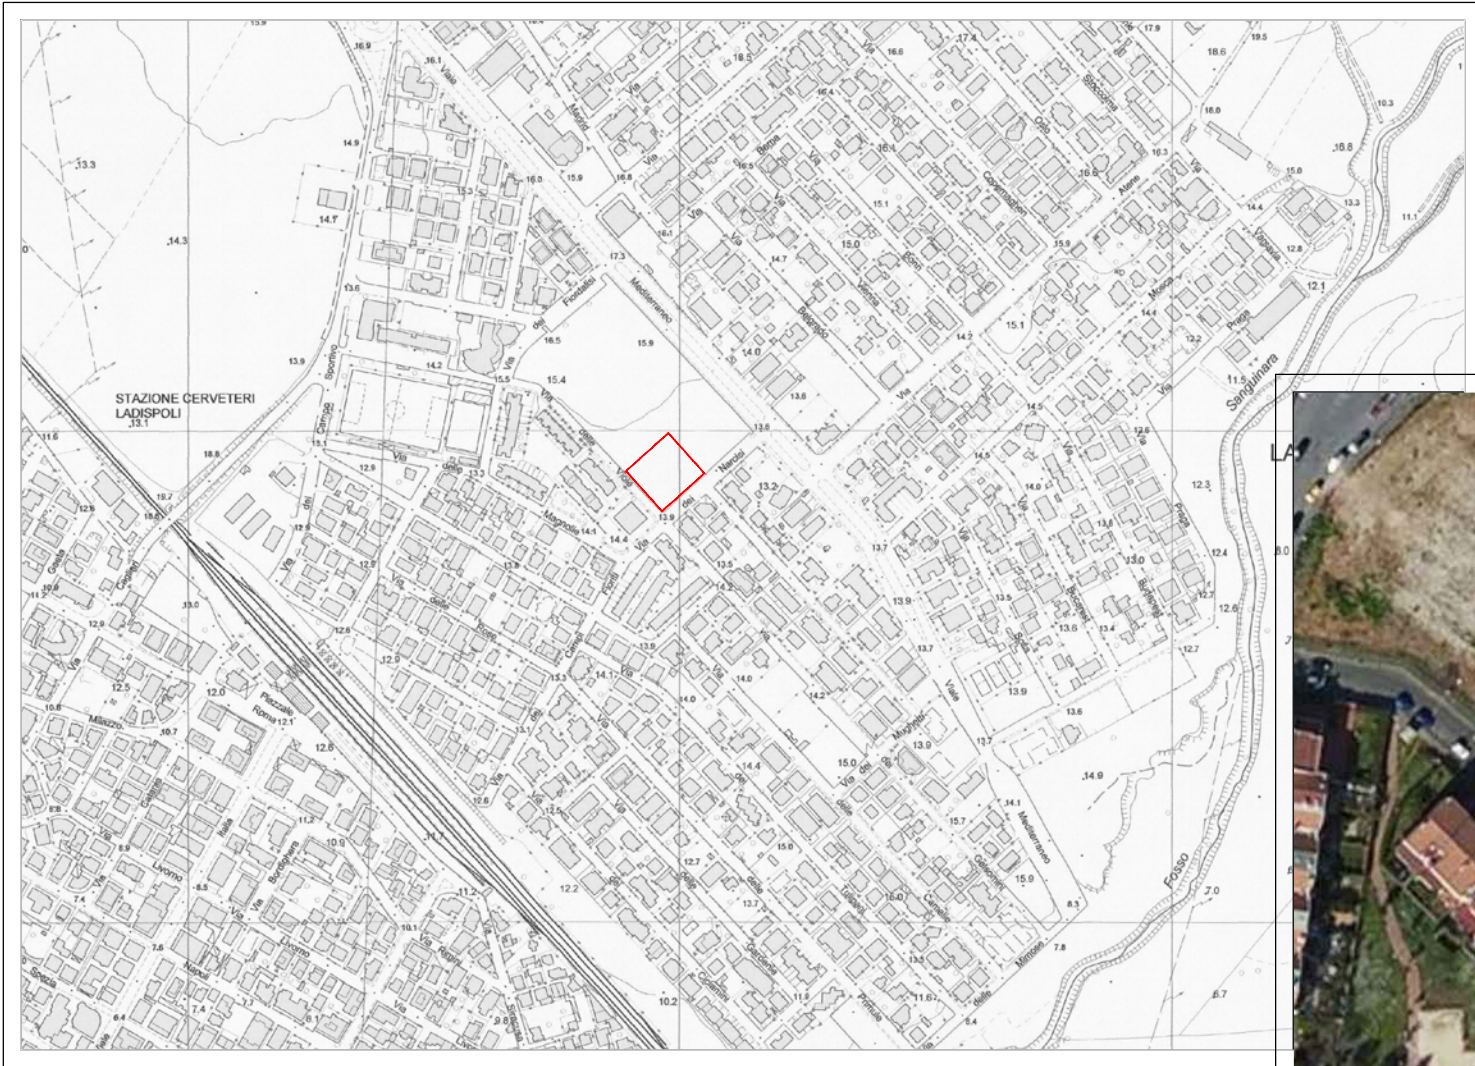

PROGETTO PER LA REALIZZAZIONE DELLA NUOVA STAZIONE MEDIA DEI CARABINIERI

aspfinance

IL PROGETTISTA
Carlo Terzoli




DATA

Marzo 2016

COMUNE DI LADISPOLI


PROGETTO PER LA REALIZZAZIONE DELLA NUOVA STAZIONE MEDIA DEI CARABINIERI

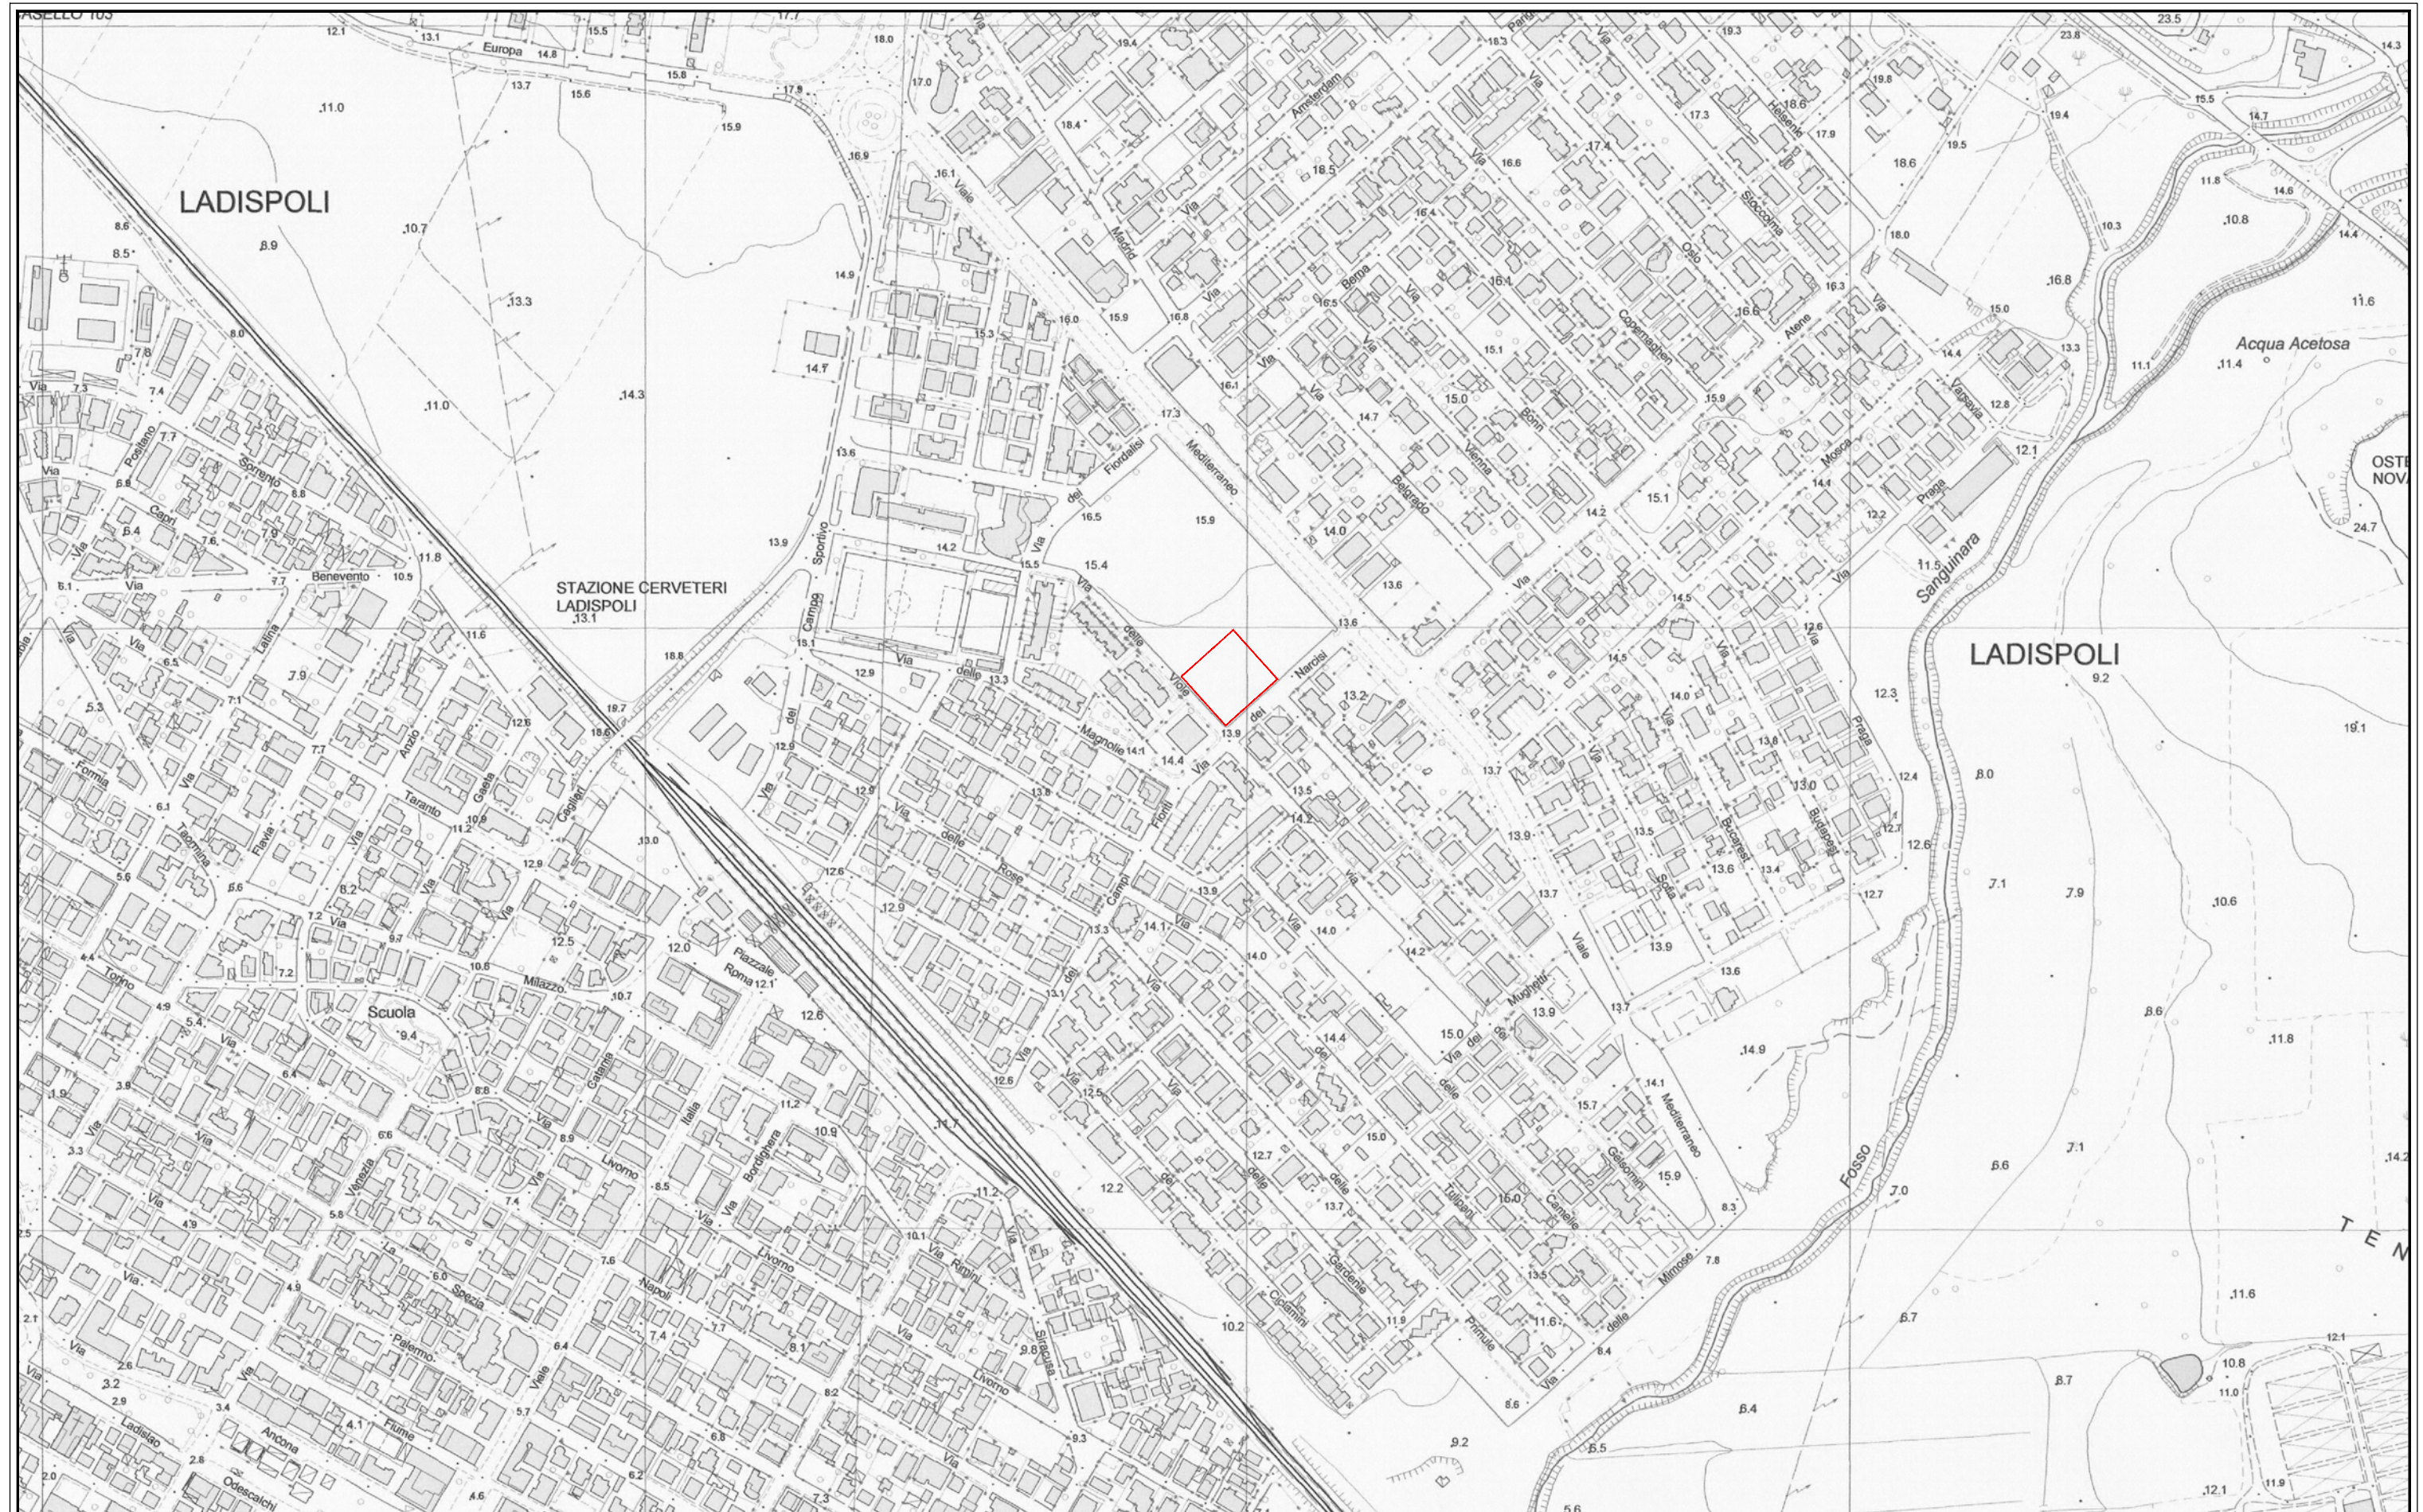


INQUADRAMENTO SU CARTA TECNICA REGIONALE - SCALA 1:5.000

COMUNE DI LADISPOLI


PROGETTO PER LA REALIZZAZIONE DELLA NUOVA STAZIONE MEDIA DEI CARABINIERI

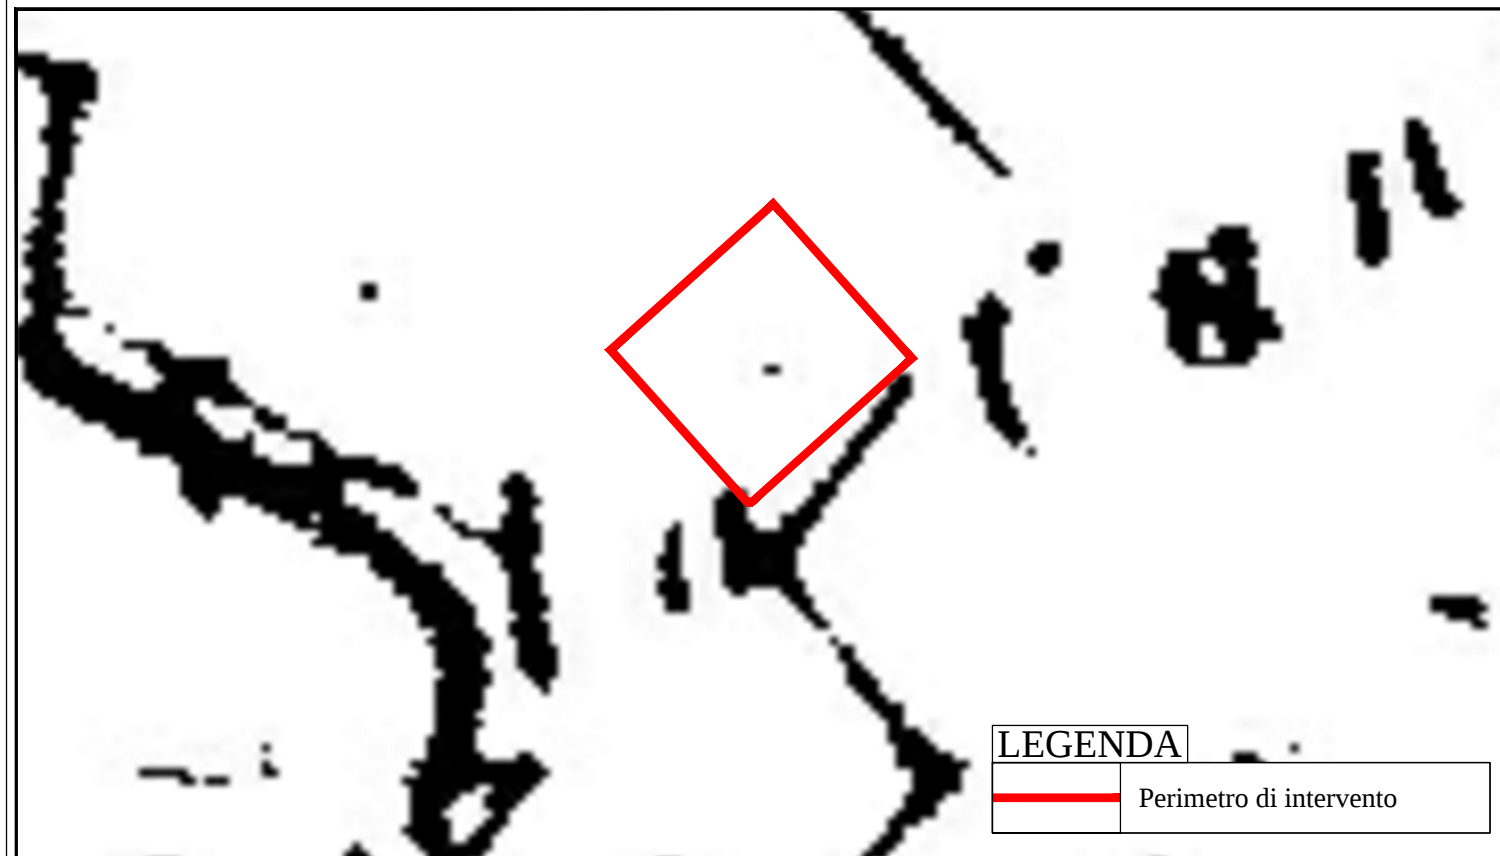

P.T.P. AMBITO n°2 - TAVOLA E/1-7 - scala 1:2.000

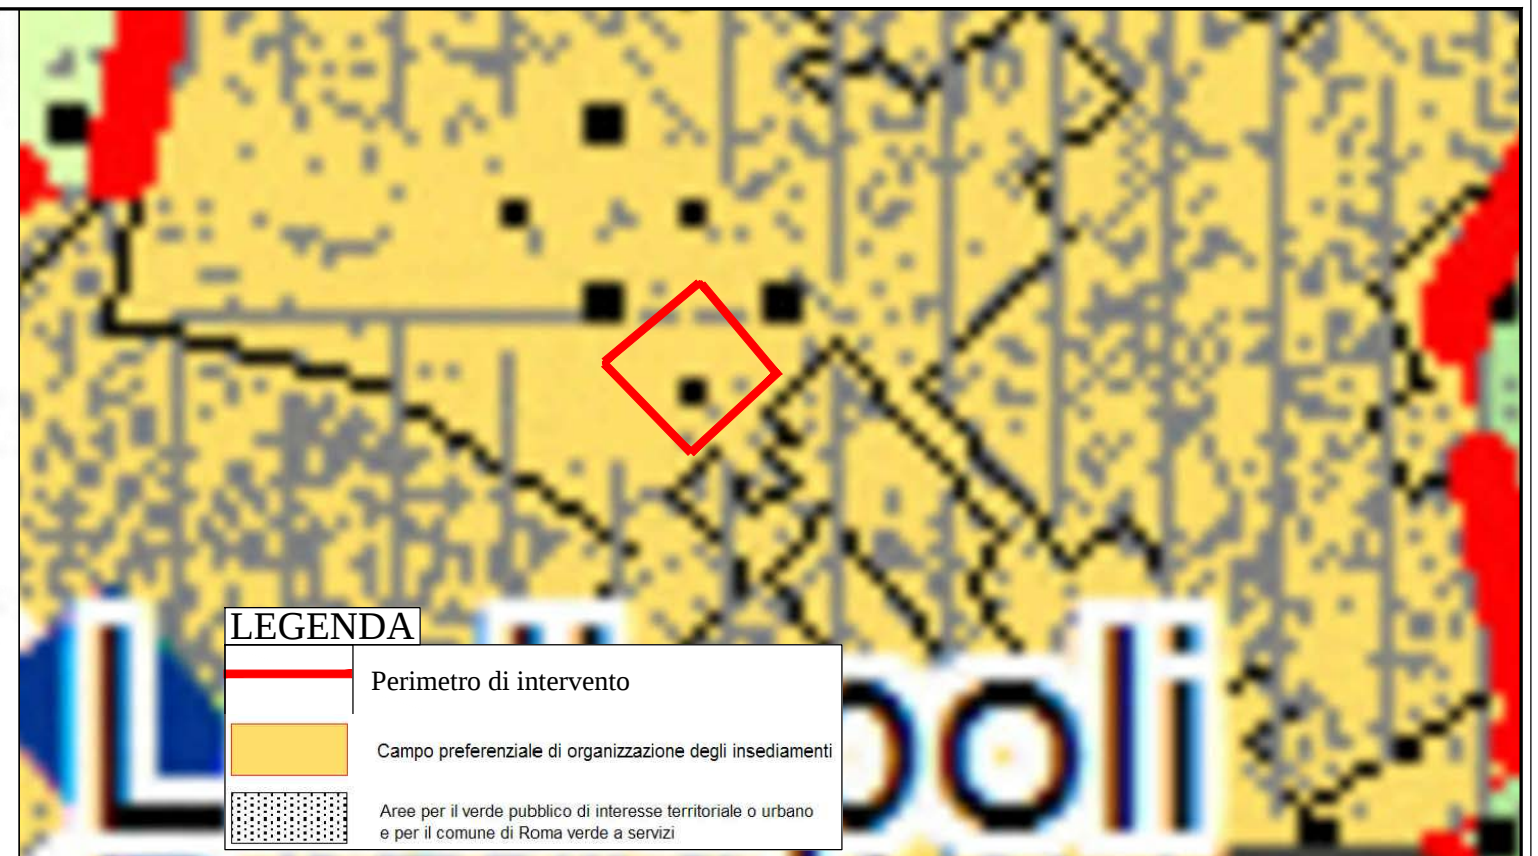


P.T.P.G. TAVOLA TP 2 - scala 1:5.000

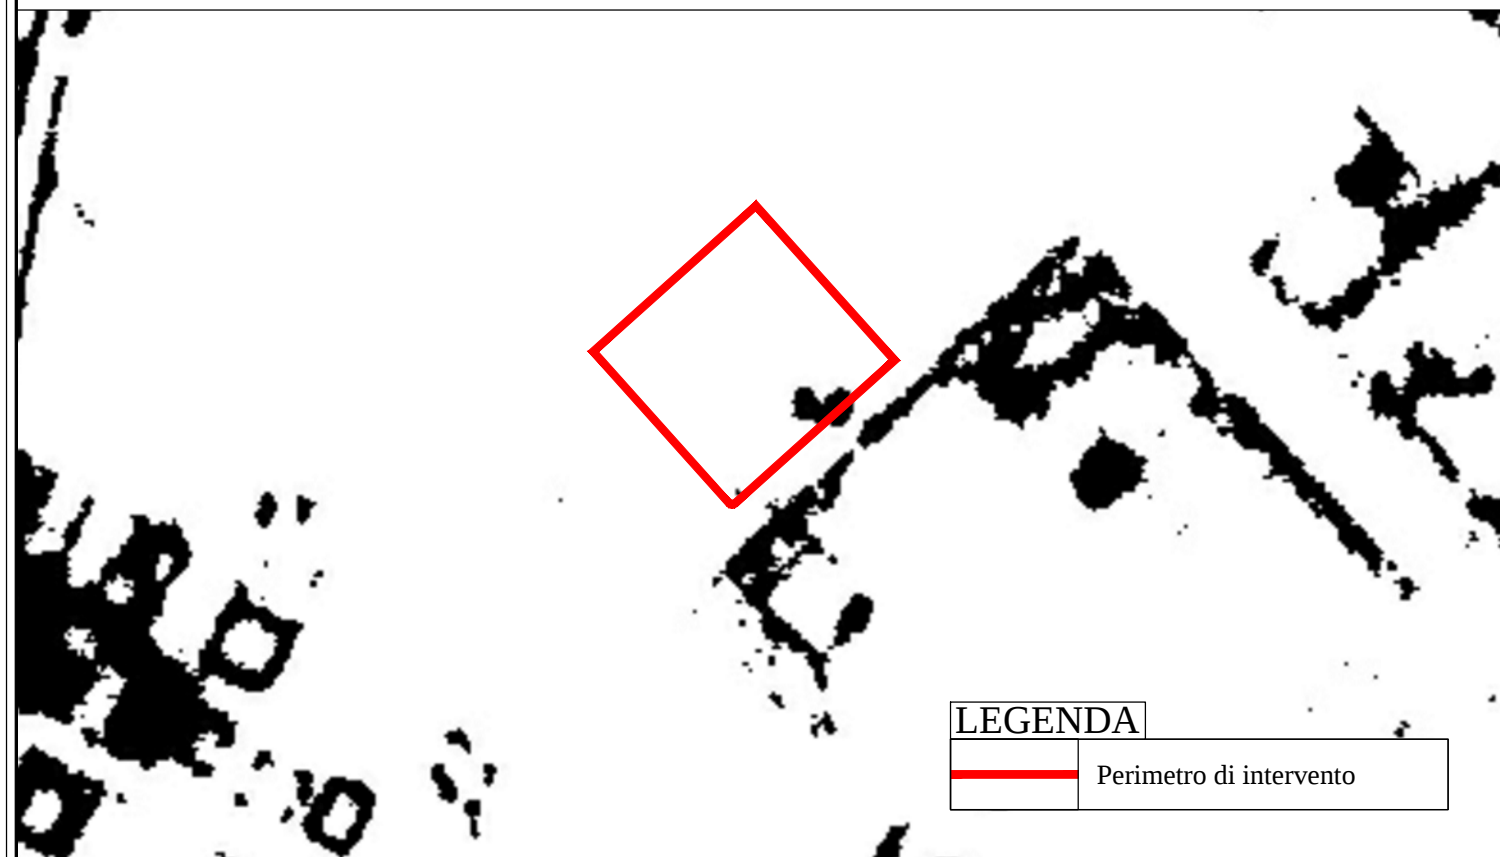


P.T.P. AMBITO n°2 - TAVOLA E/3-F - scala 1:2.000



P.T.P.G. TAVOLA TP 2.1 - scala 1:5.000

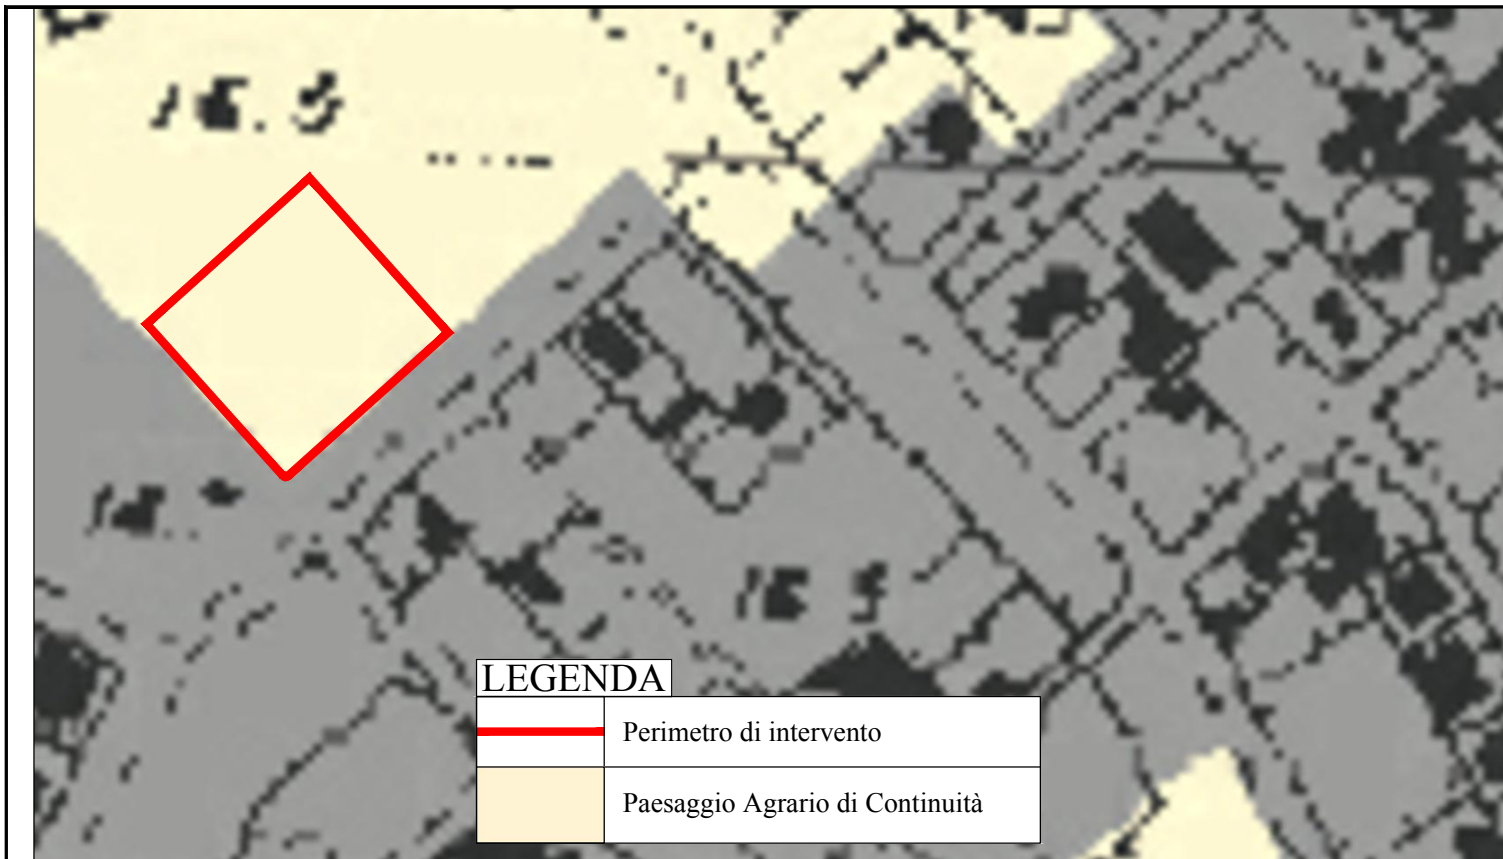


P.T.P.R. TAVOLA A - scala 1:2.000

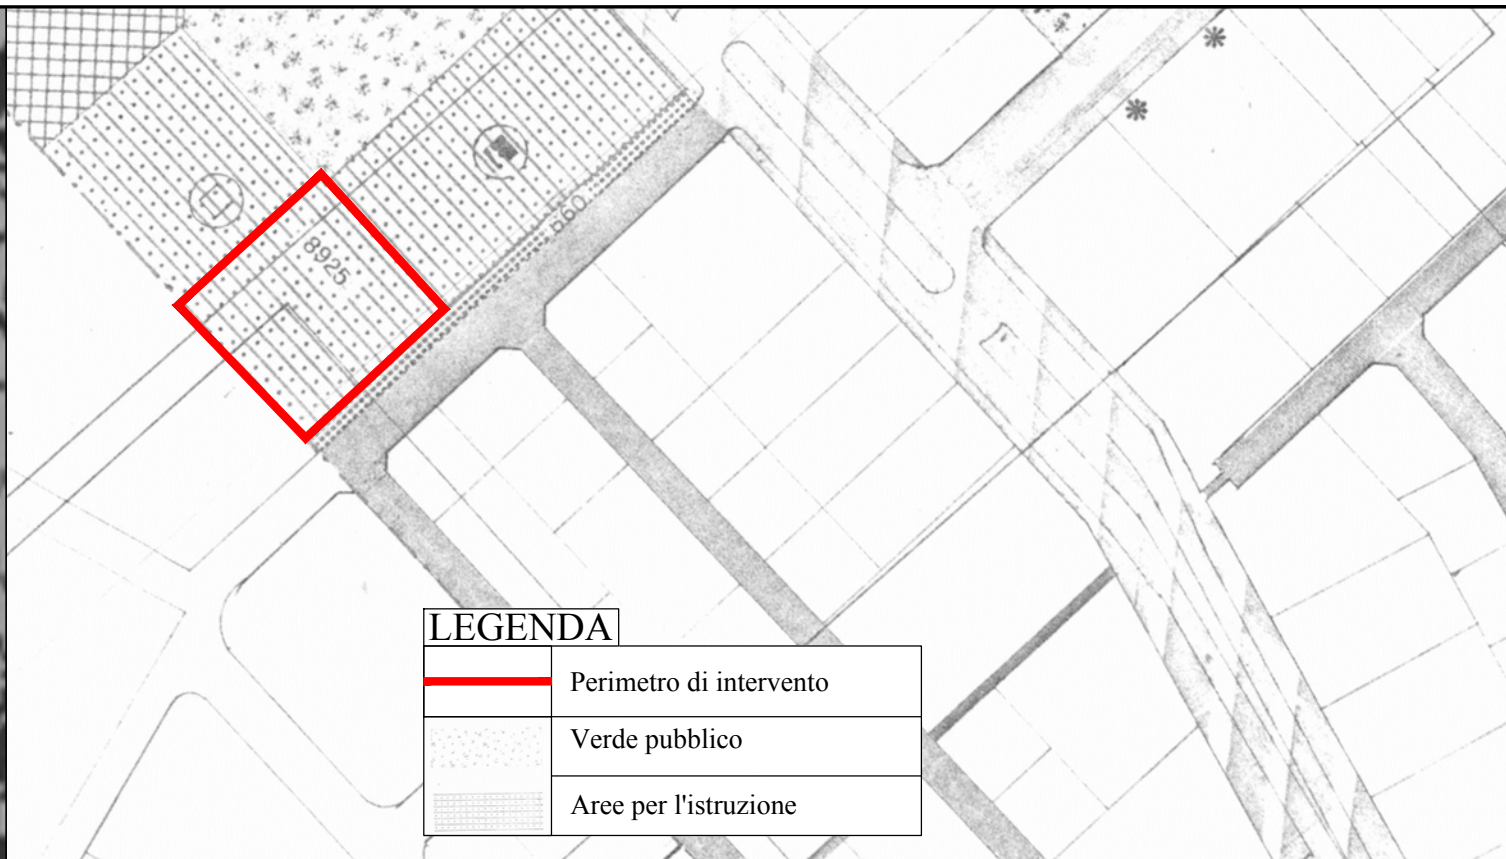

P.R.G. VIGENTE - scala 1:2.000




P.T.P.R. TAVOLA B - scala 1:2.000

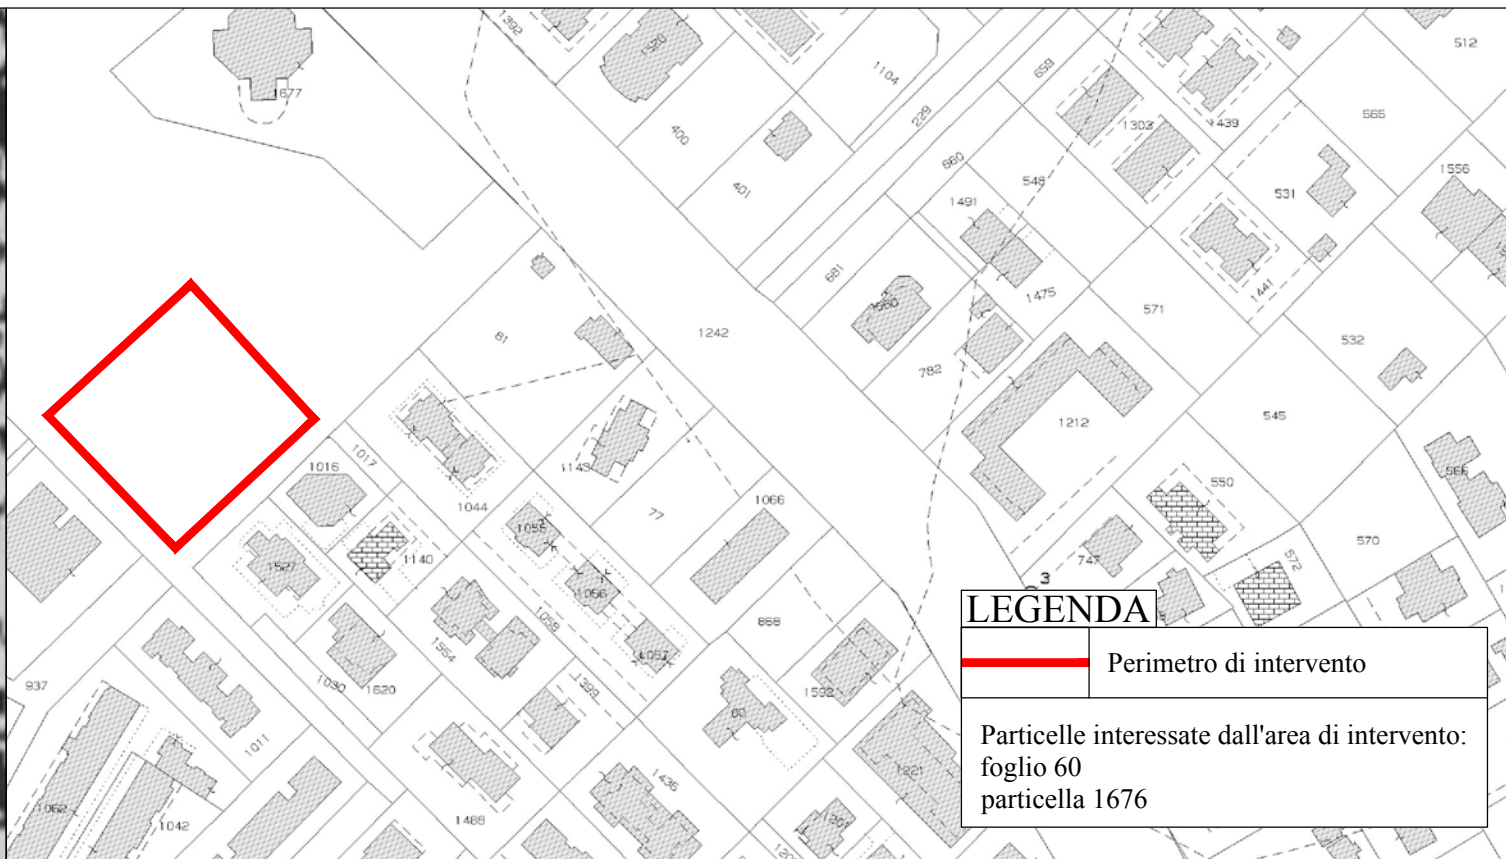


CATASTALE FOGLIO 60 - scala 1:2.000







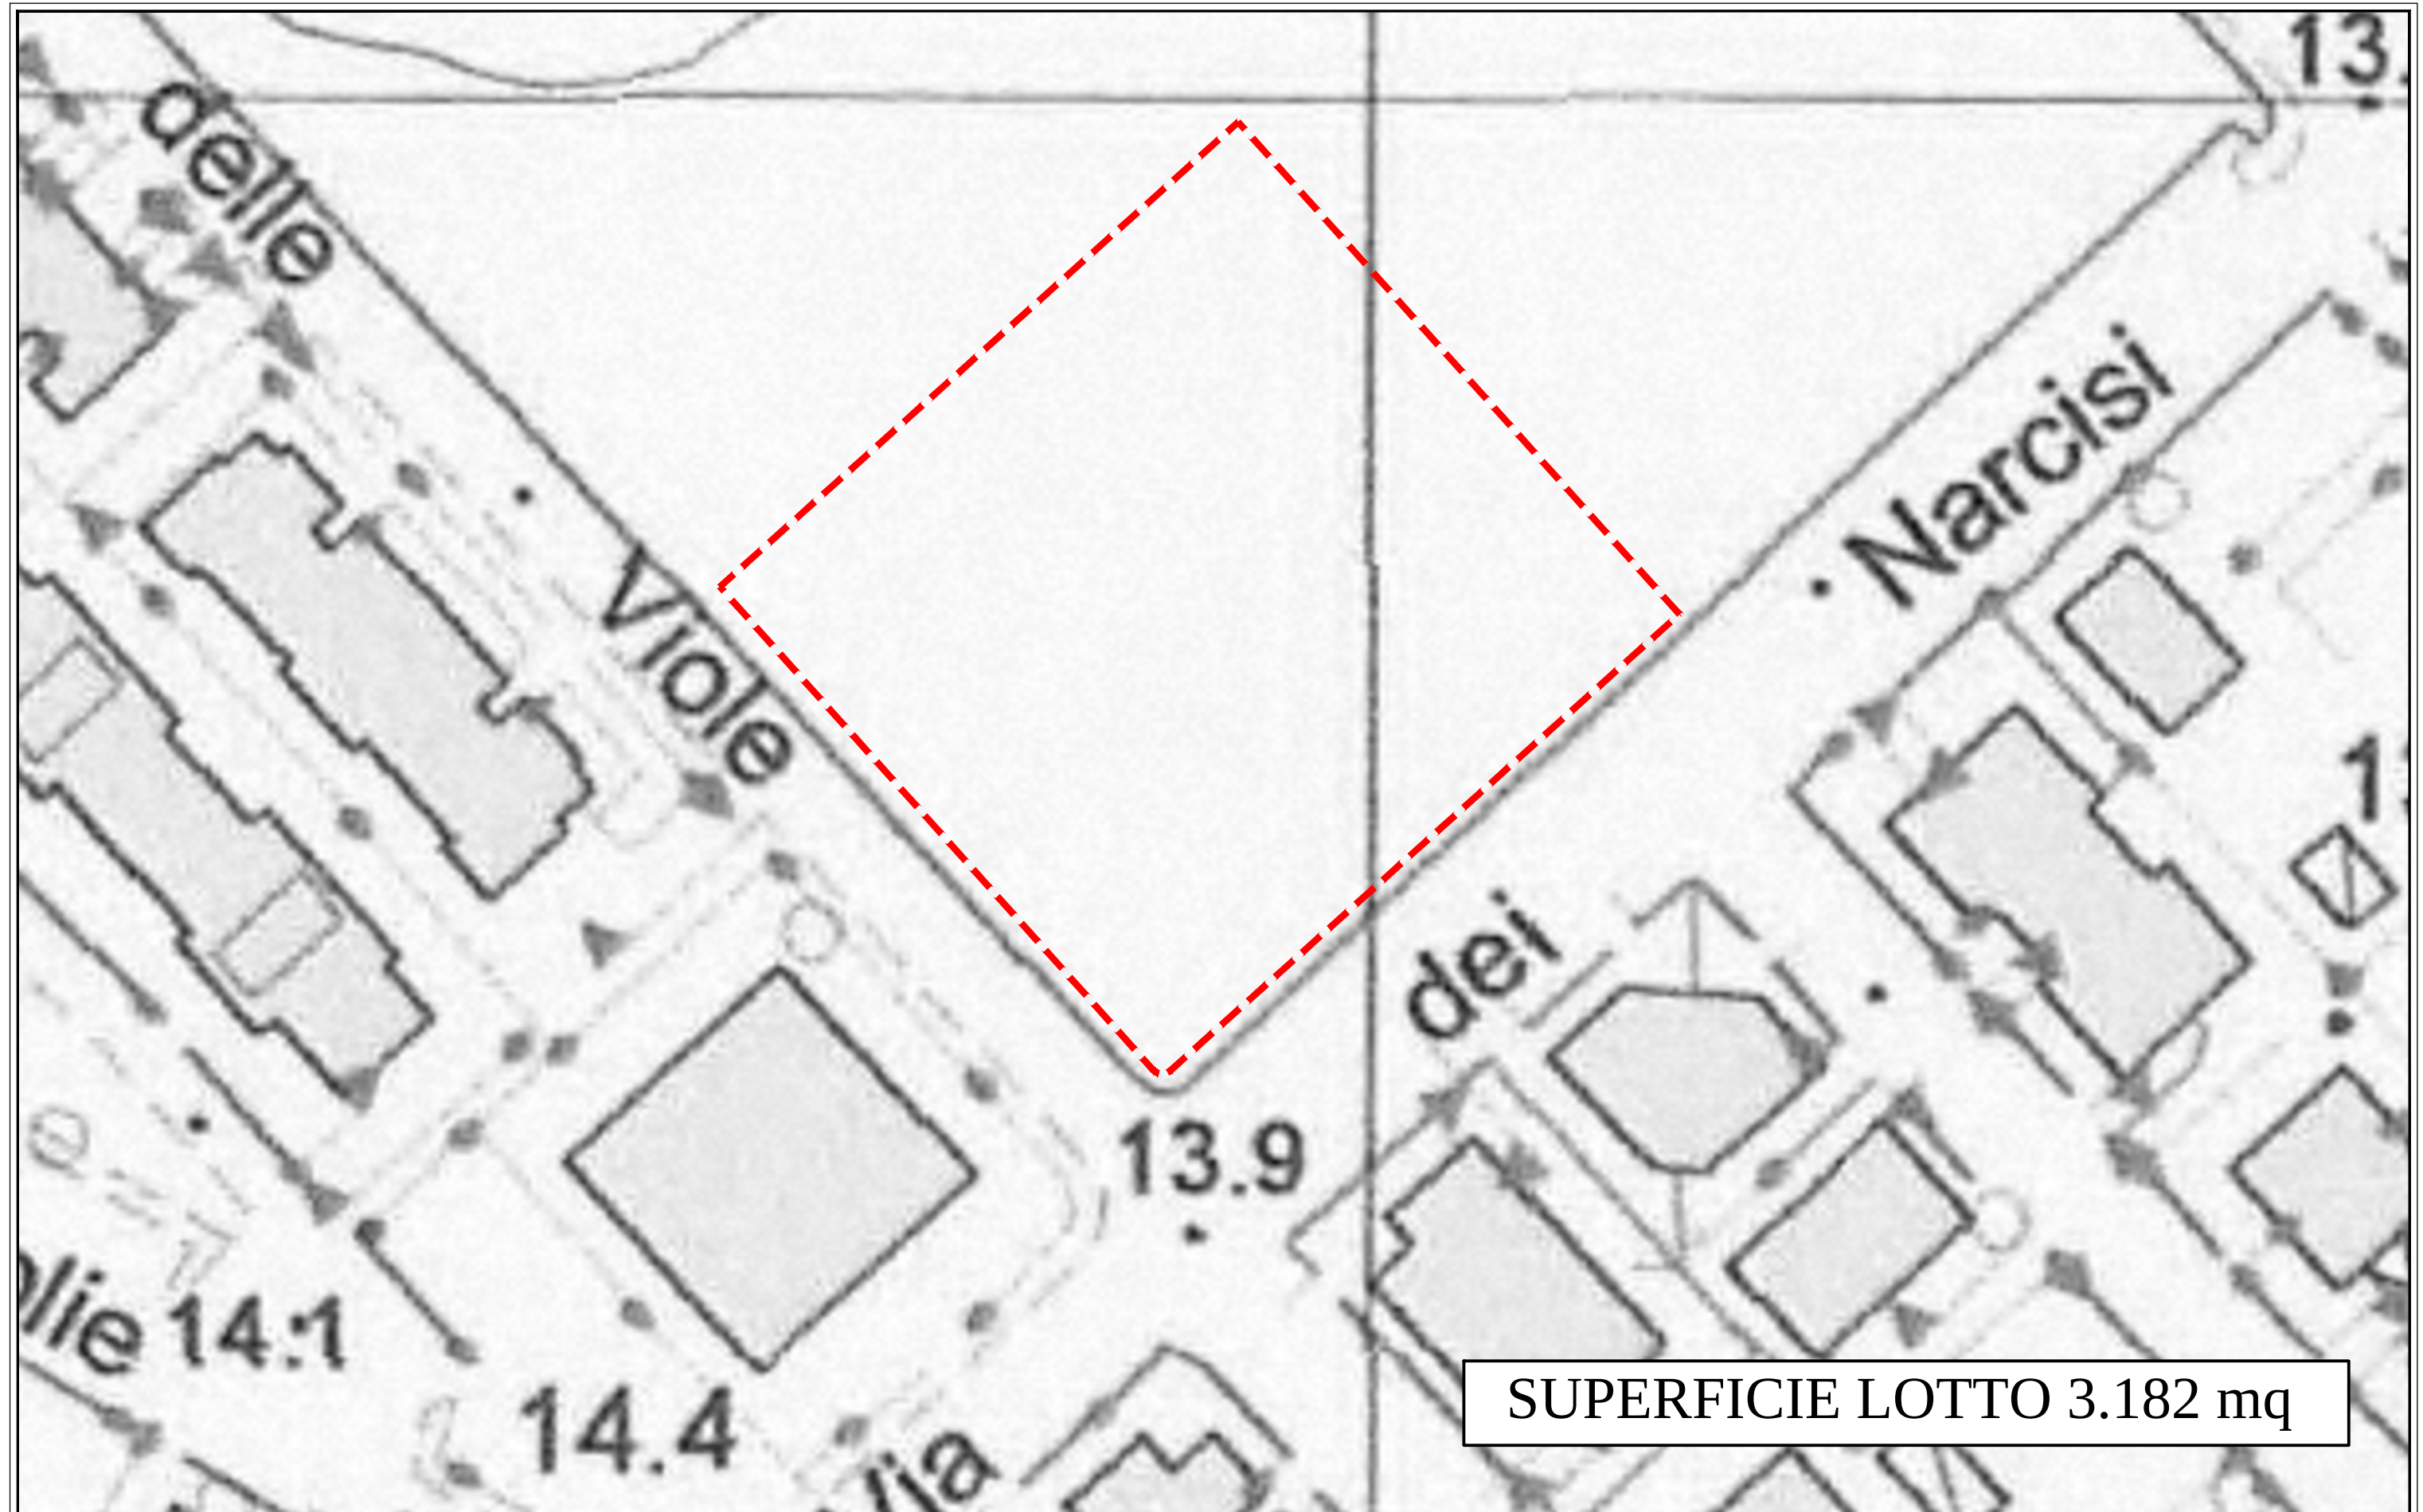




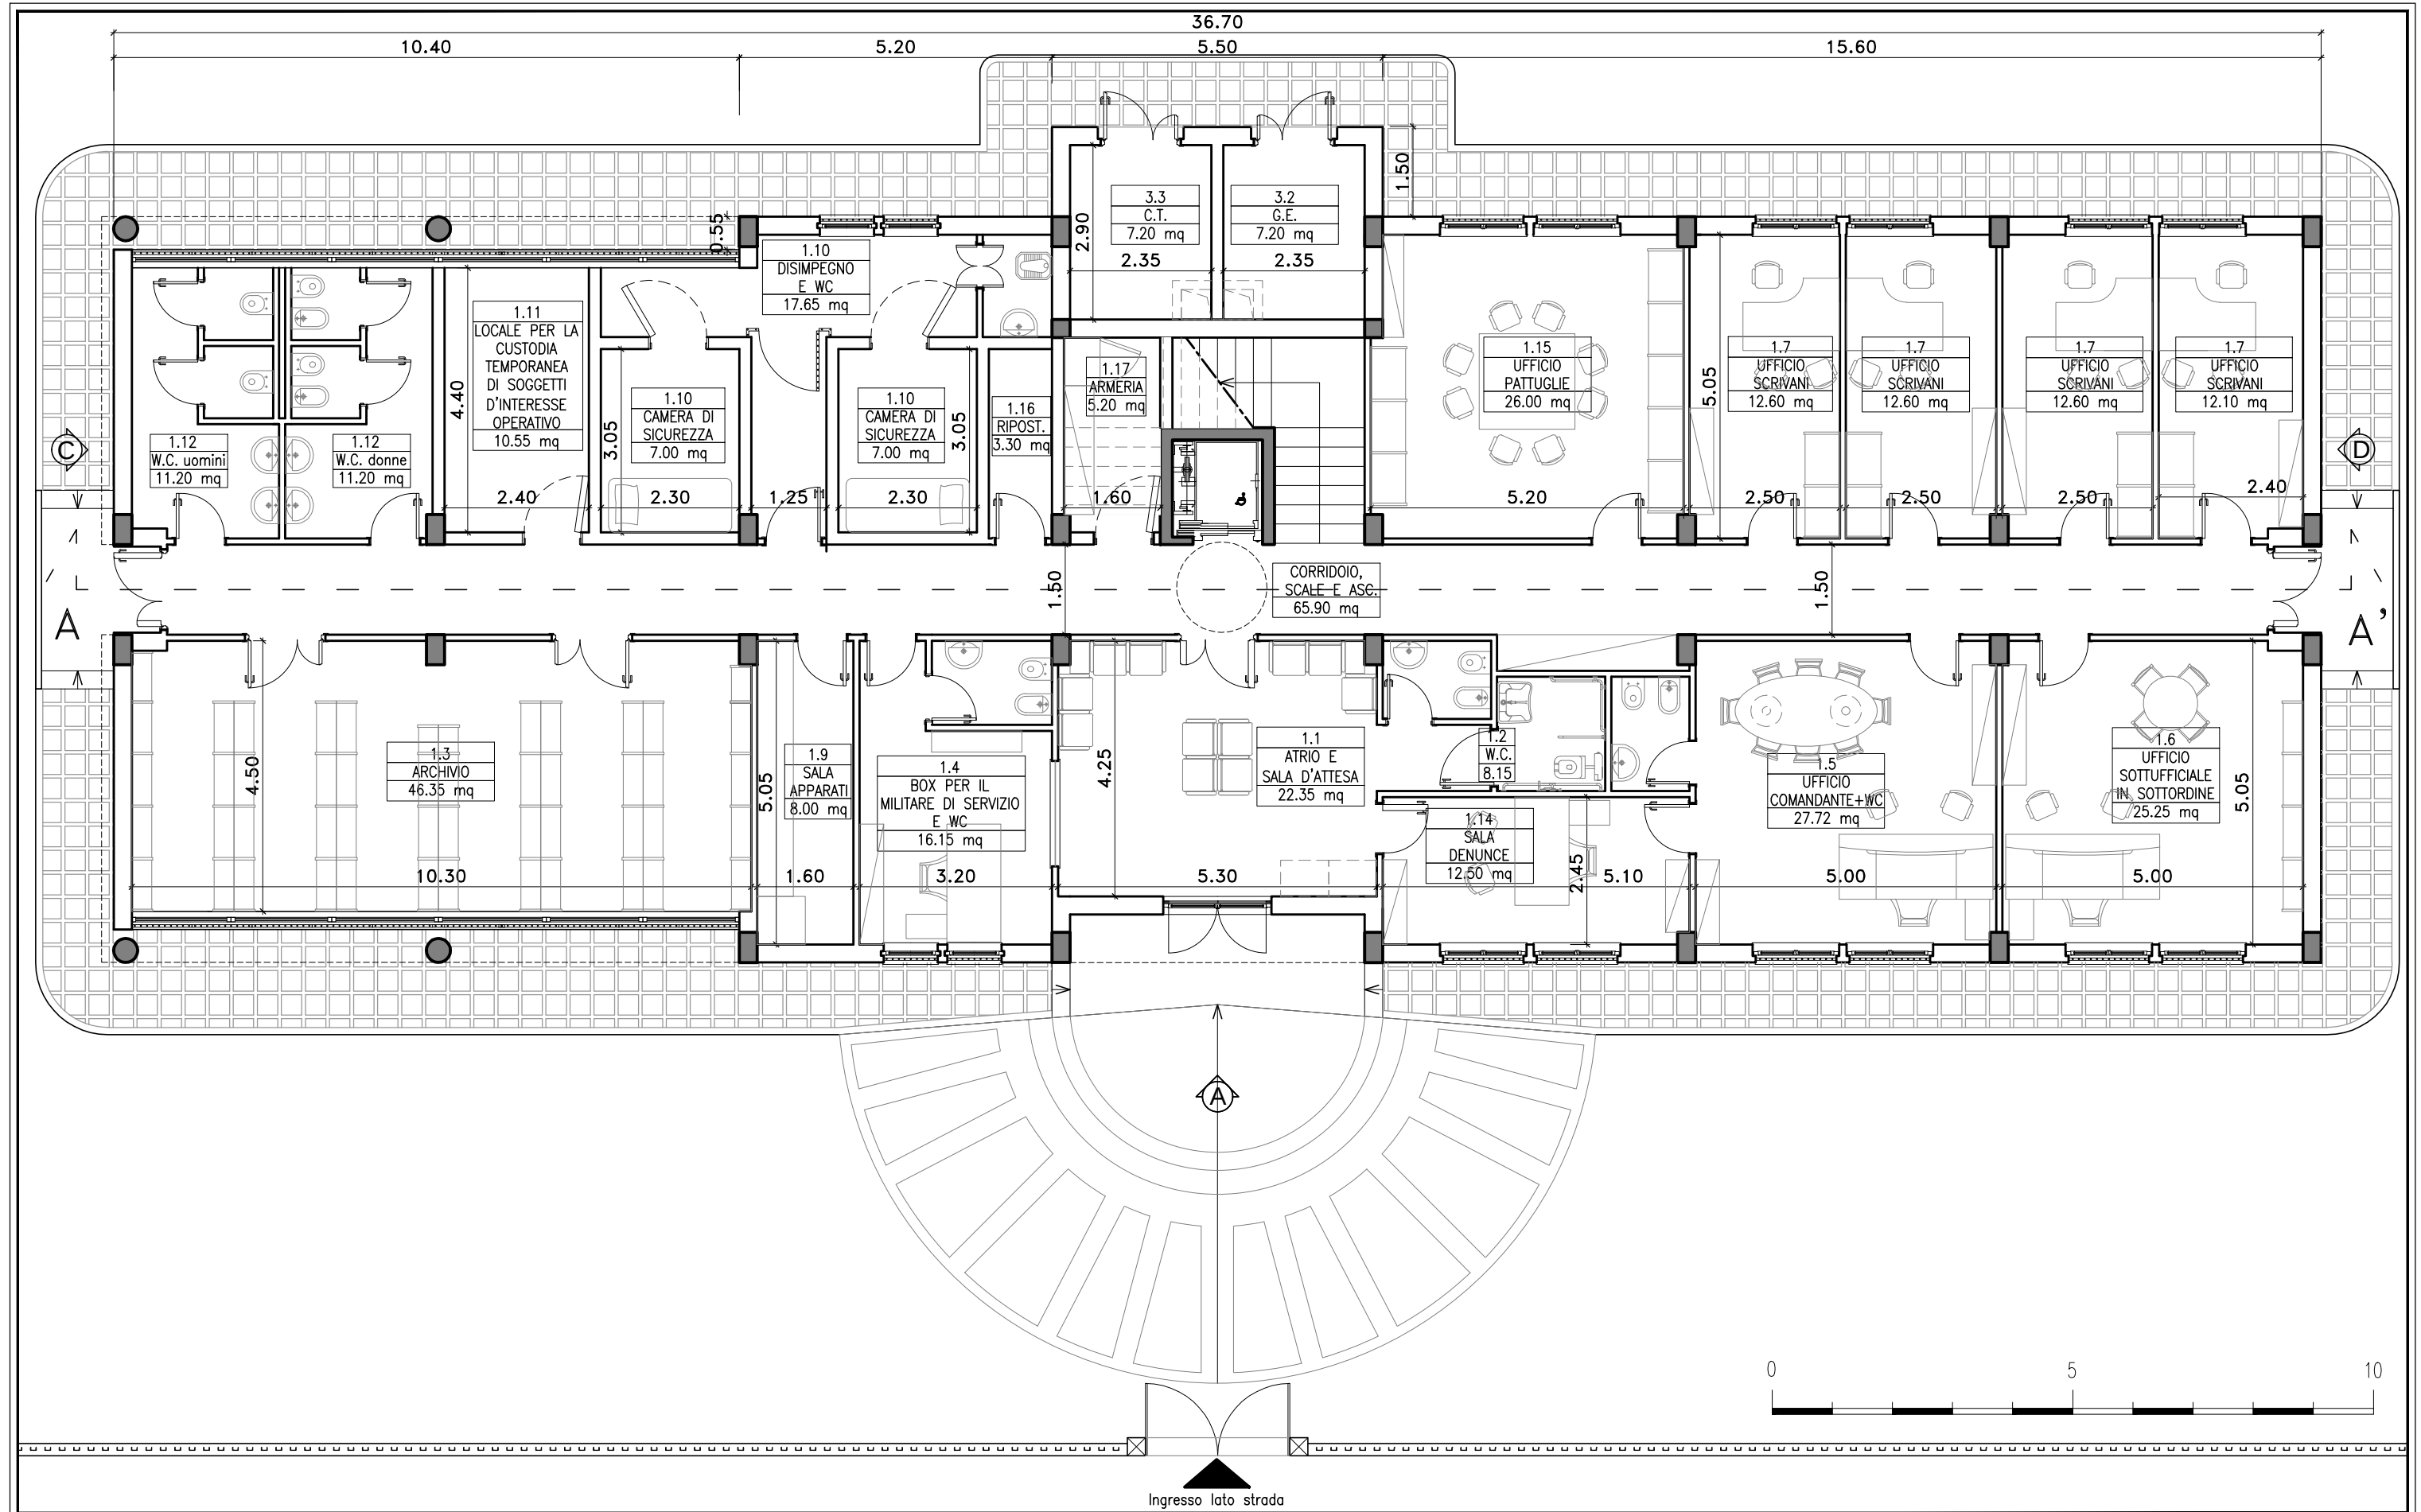

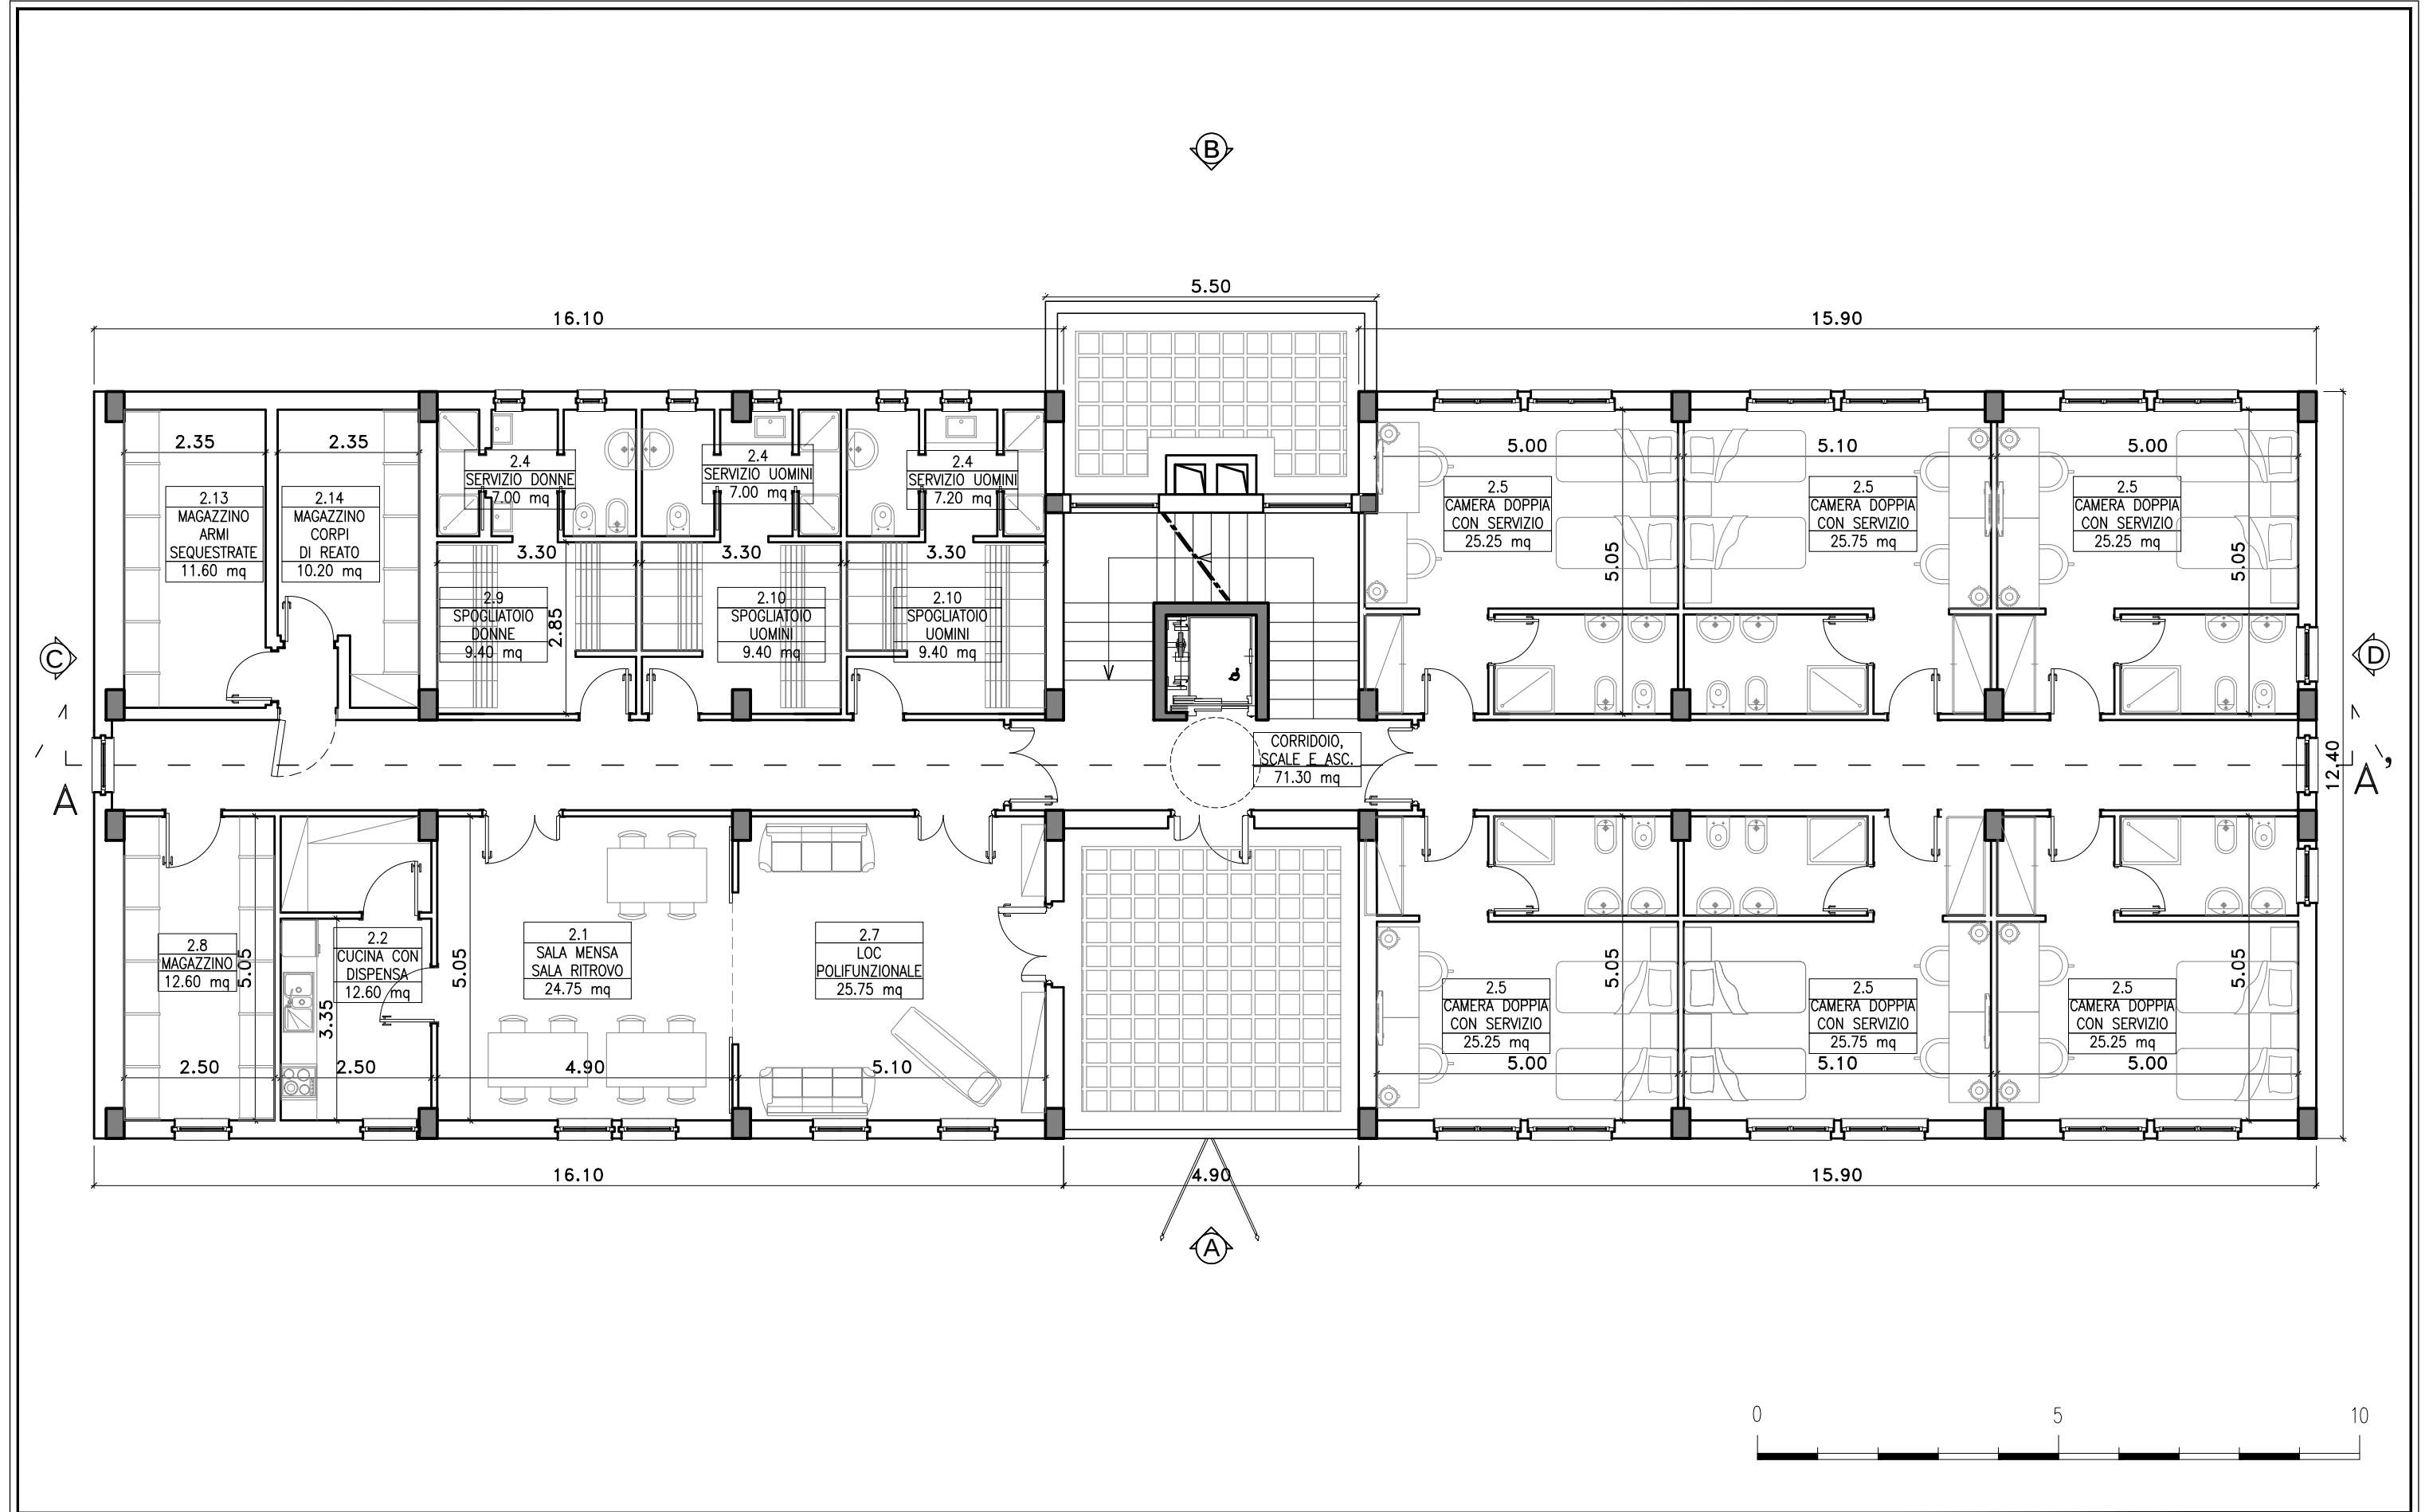

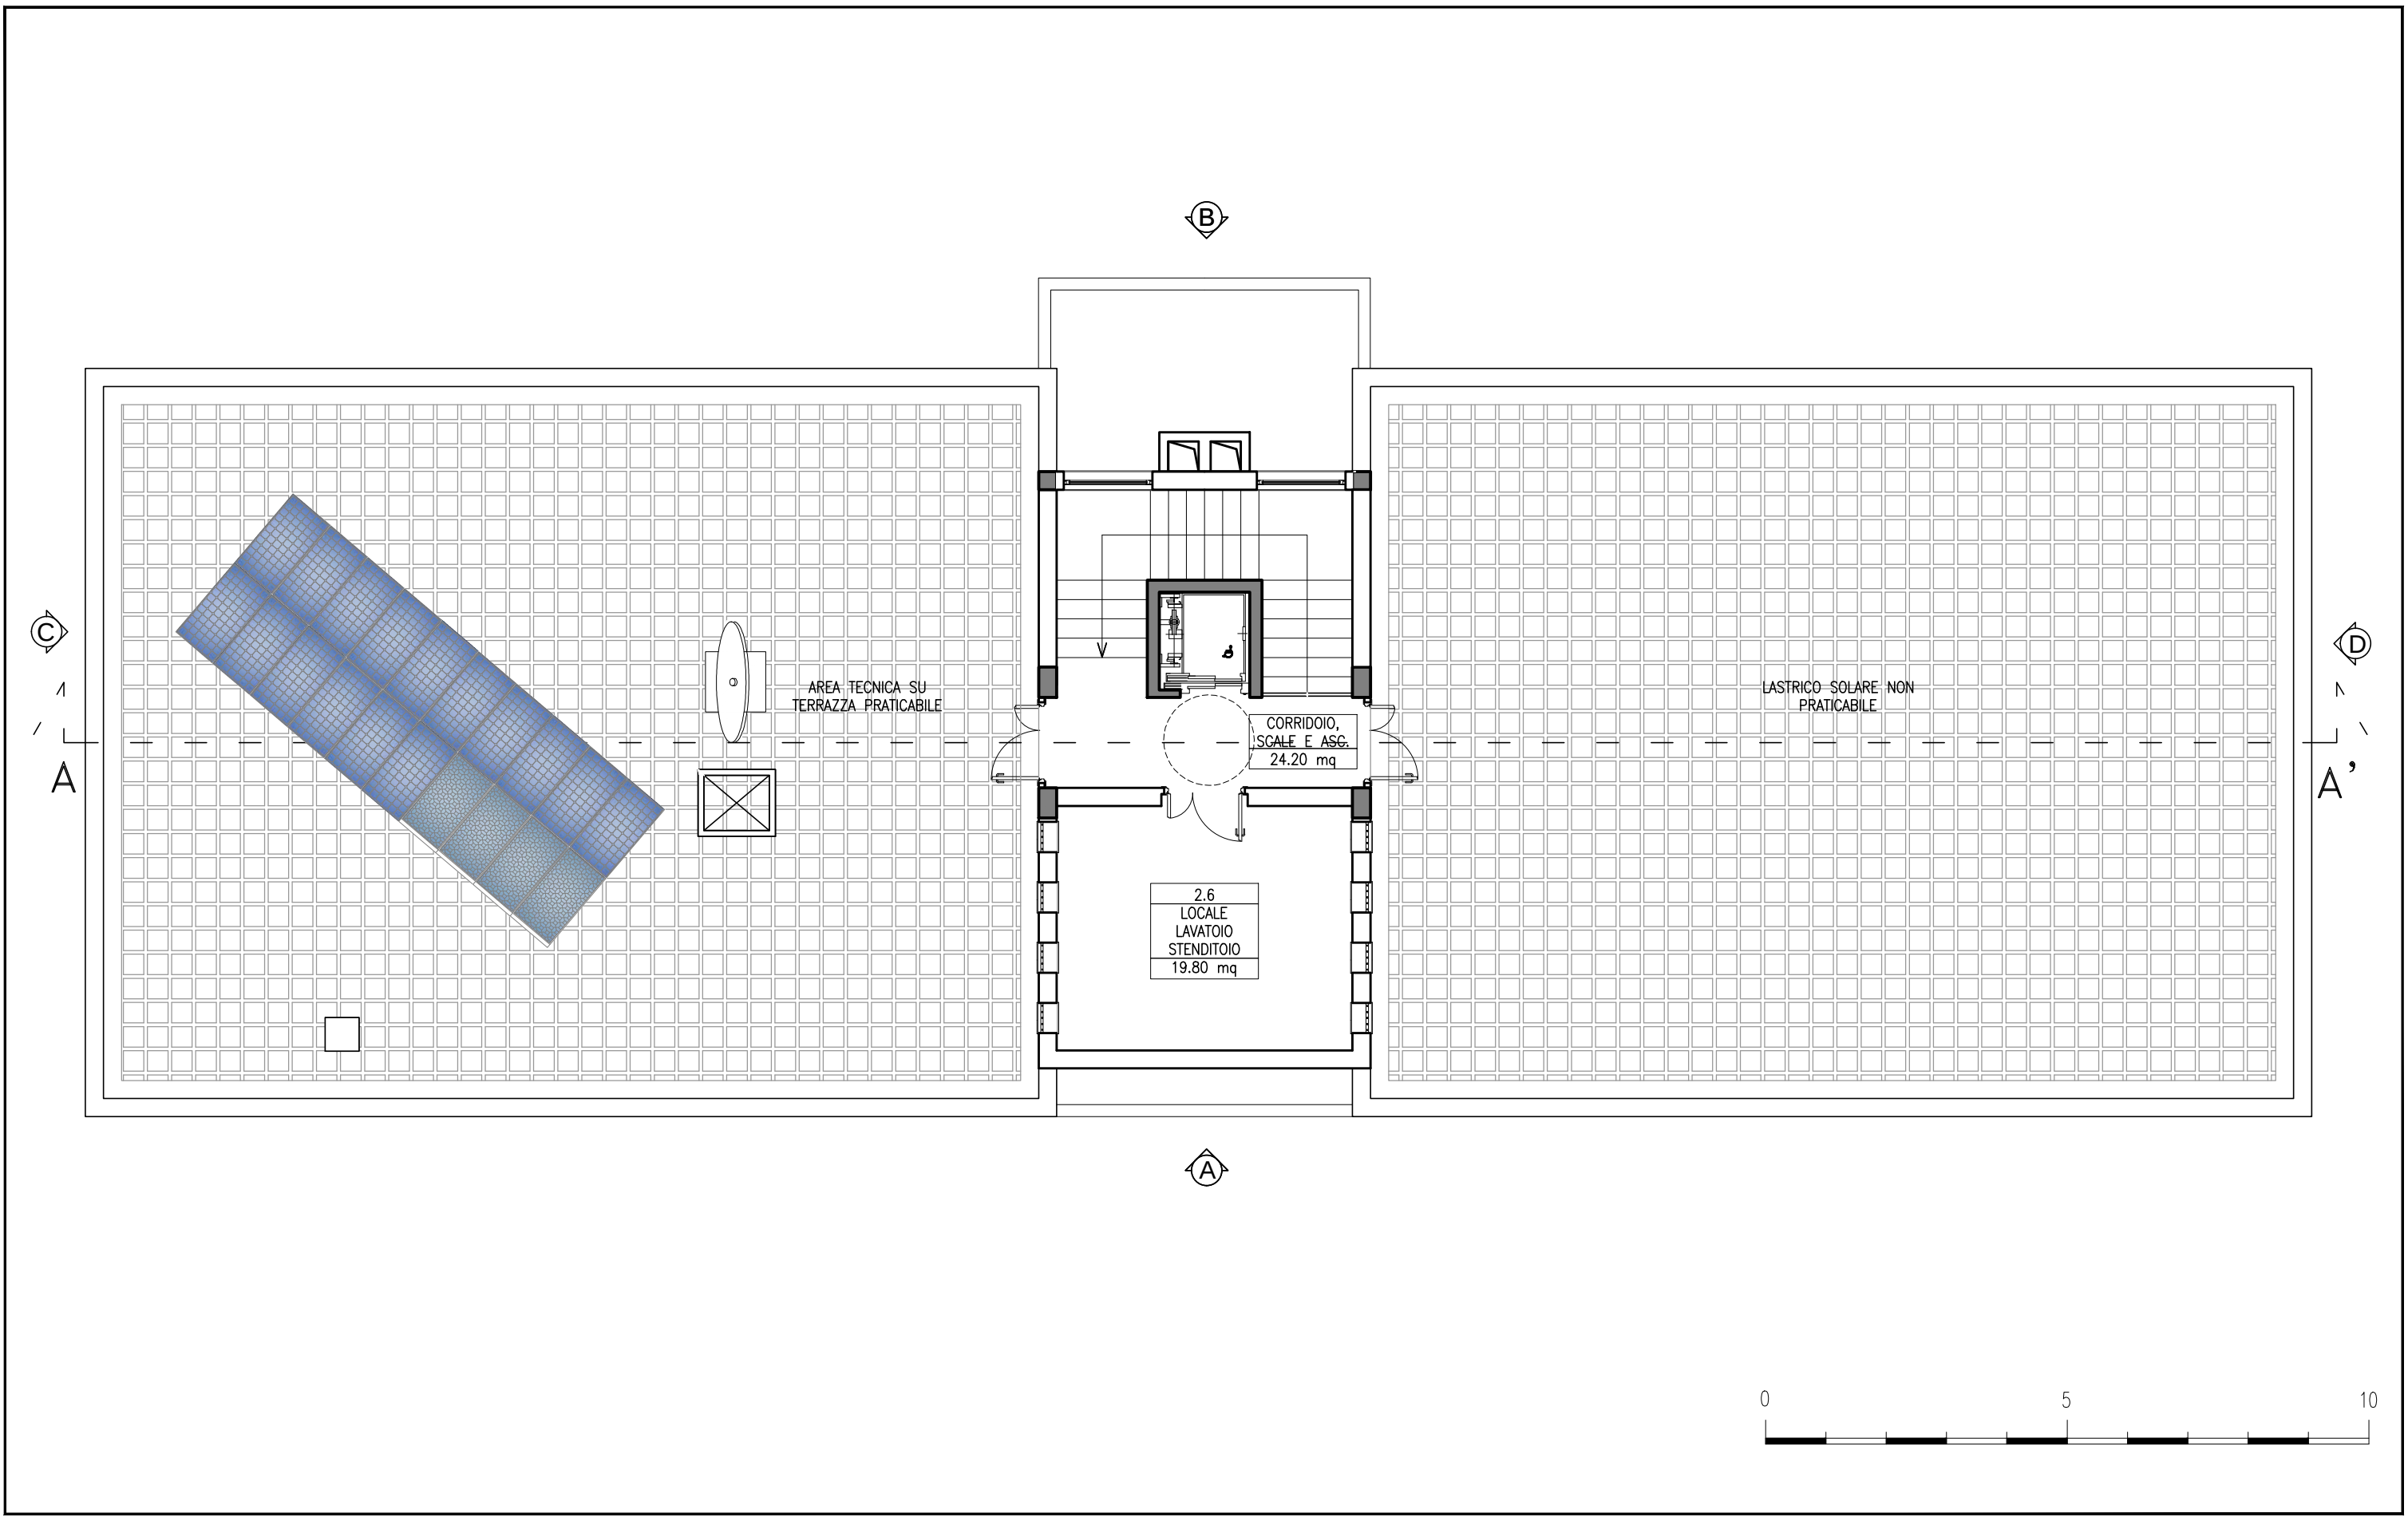



PIANTA PIANO LAVATOIO STAZIONE - SCALA 1:100

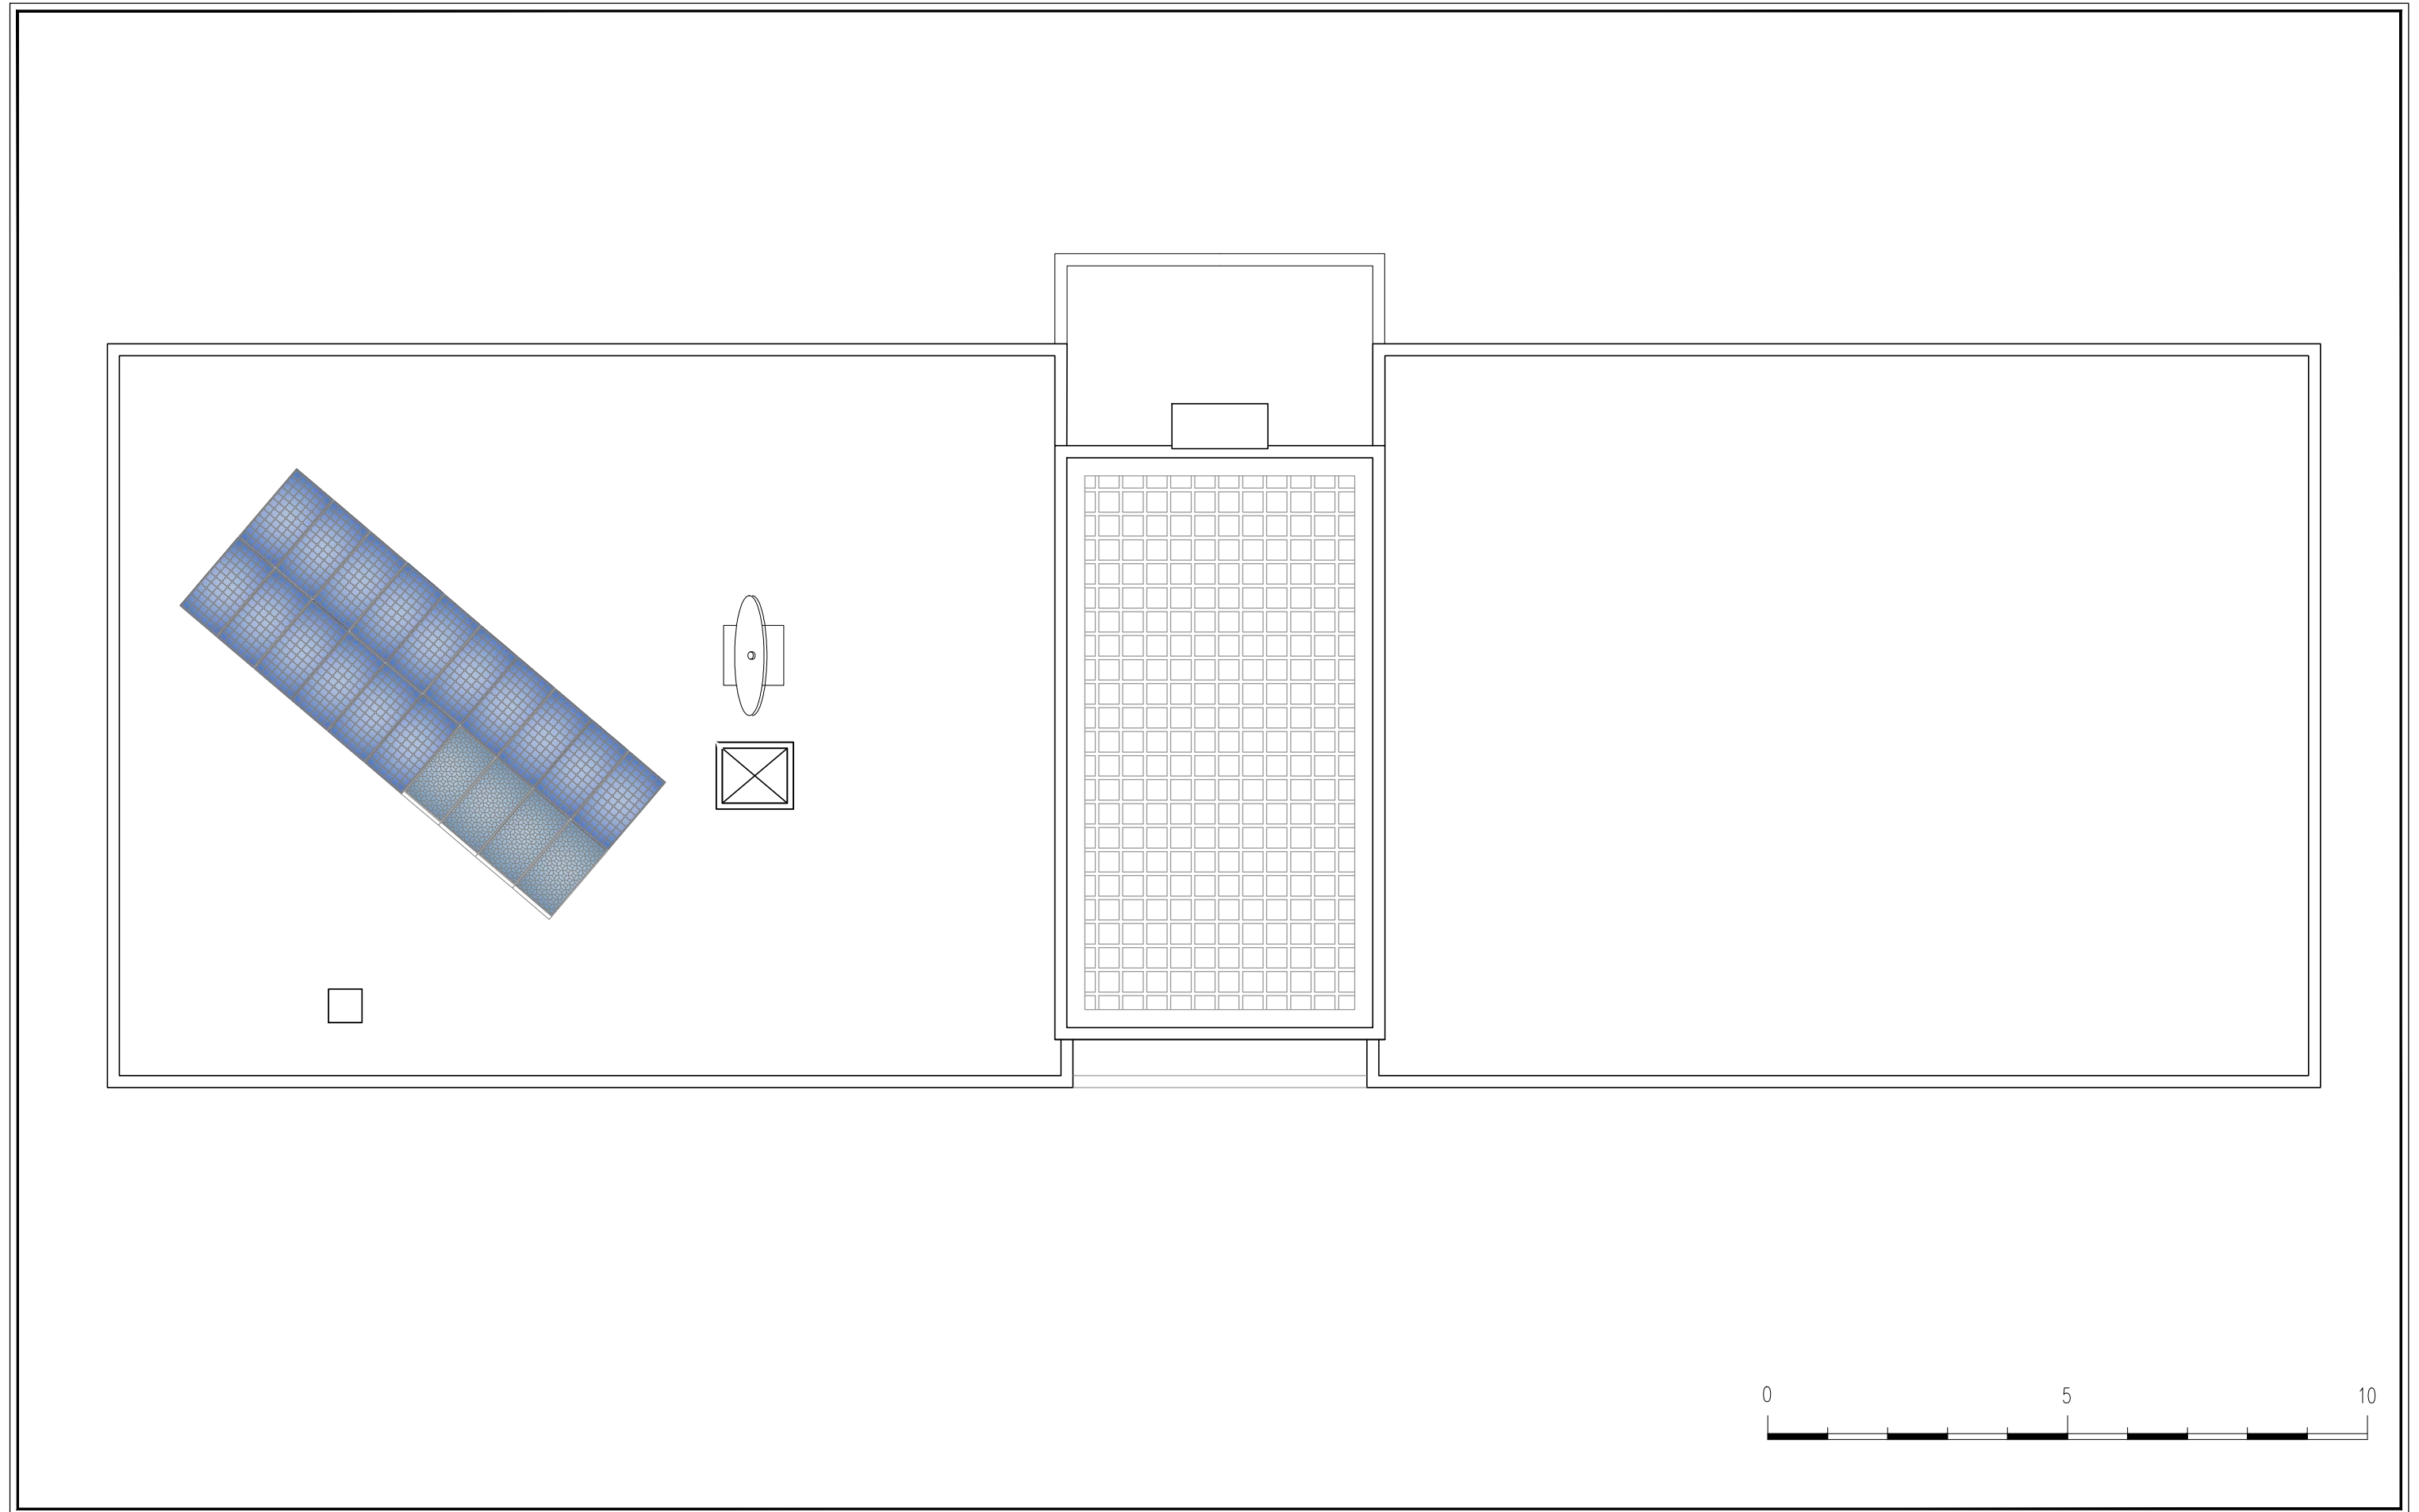




PROSPETTO A STAZIONE - SCALA 1:100

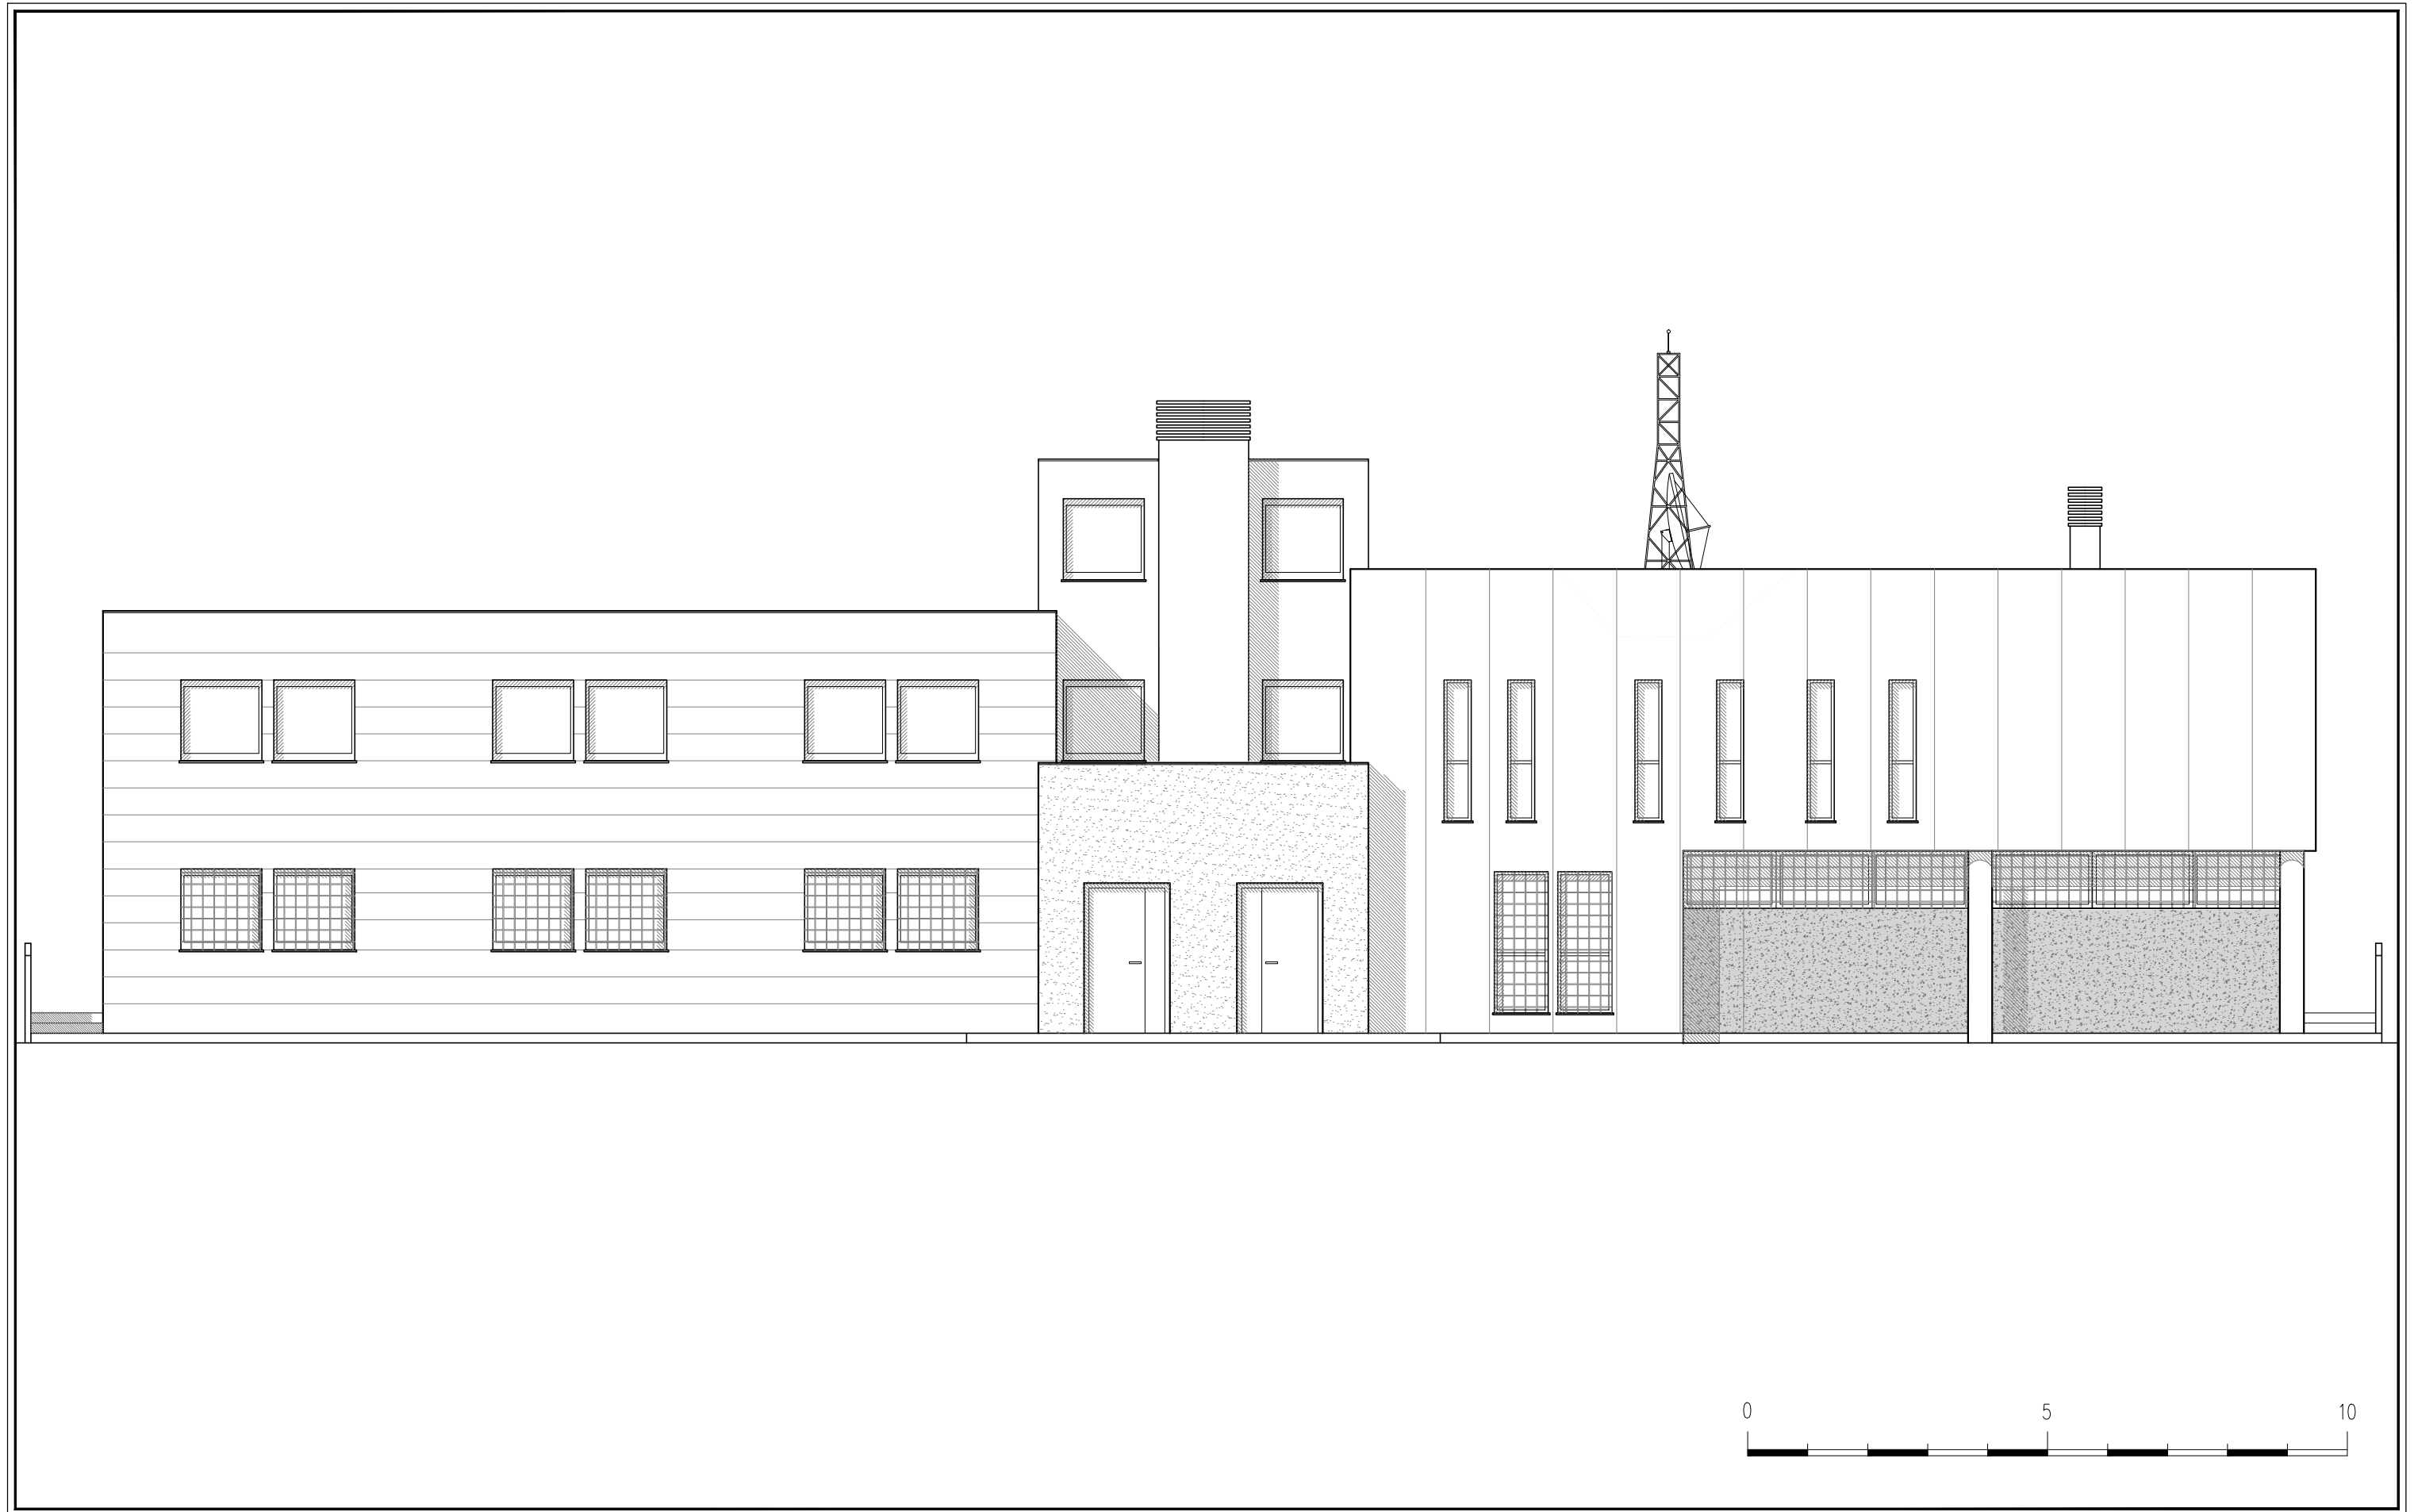

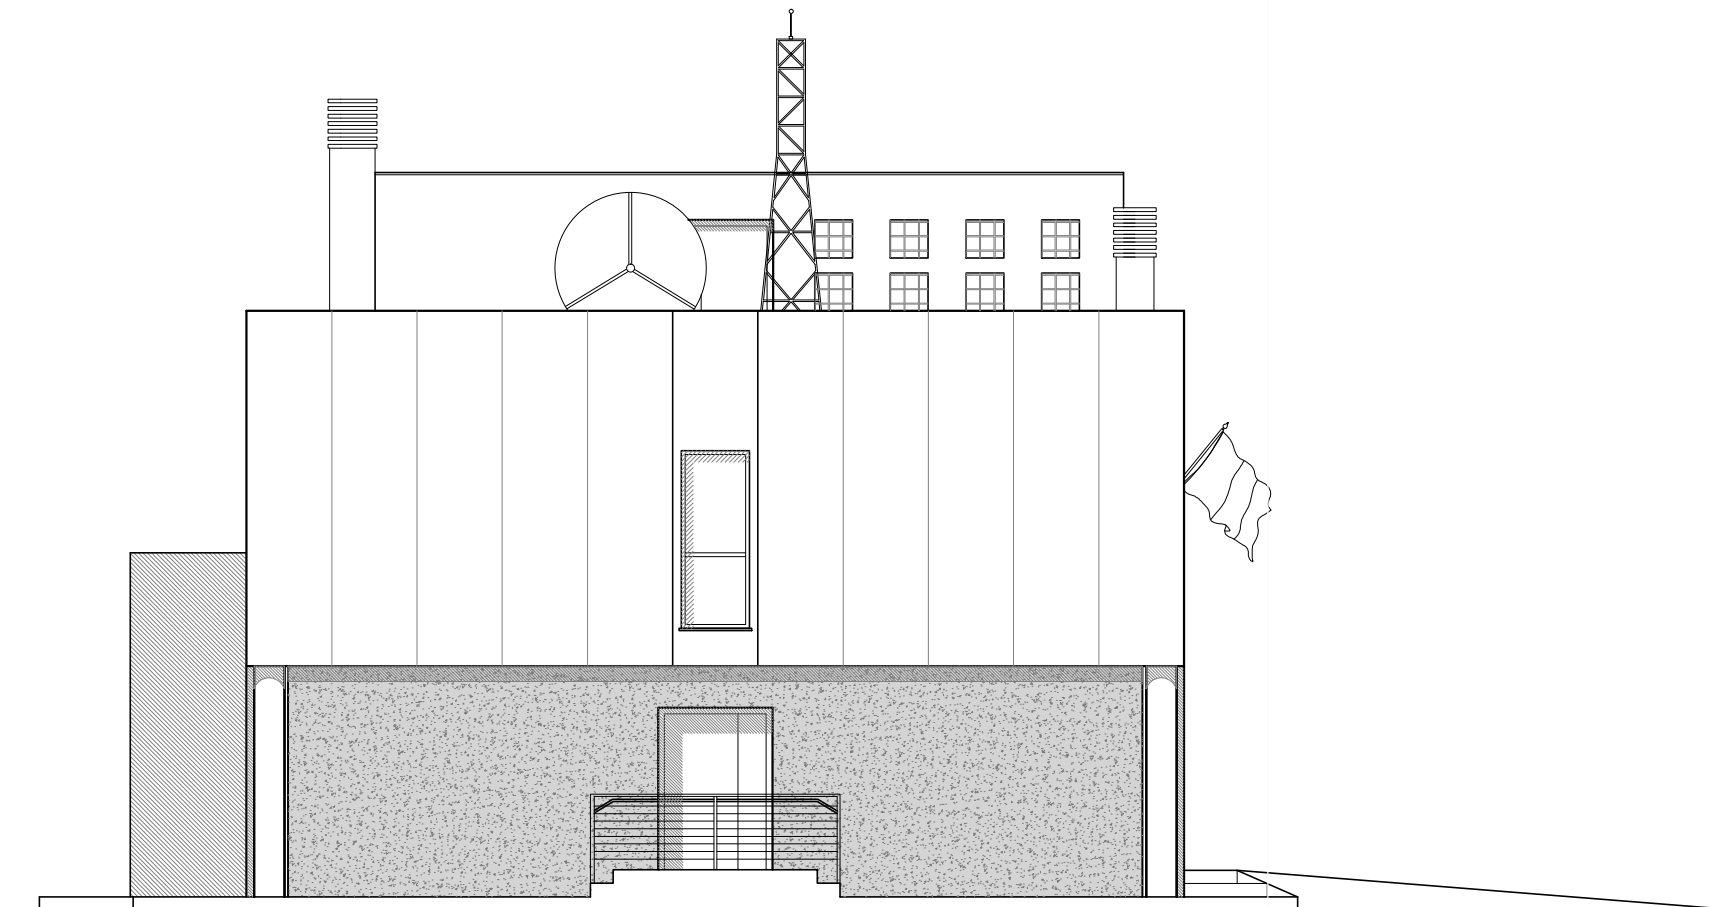


PROSPETTO C

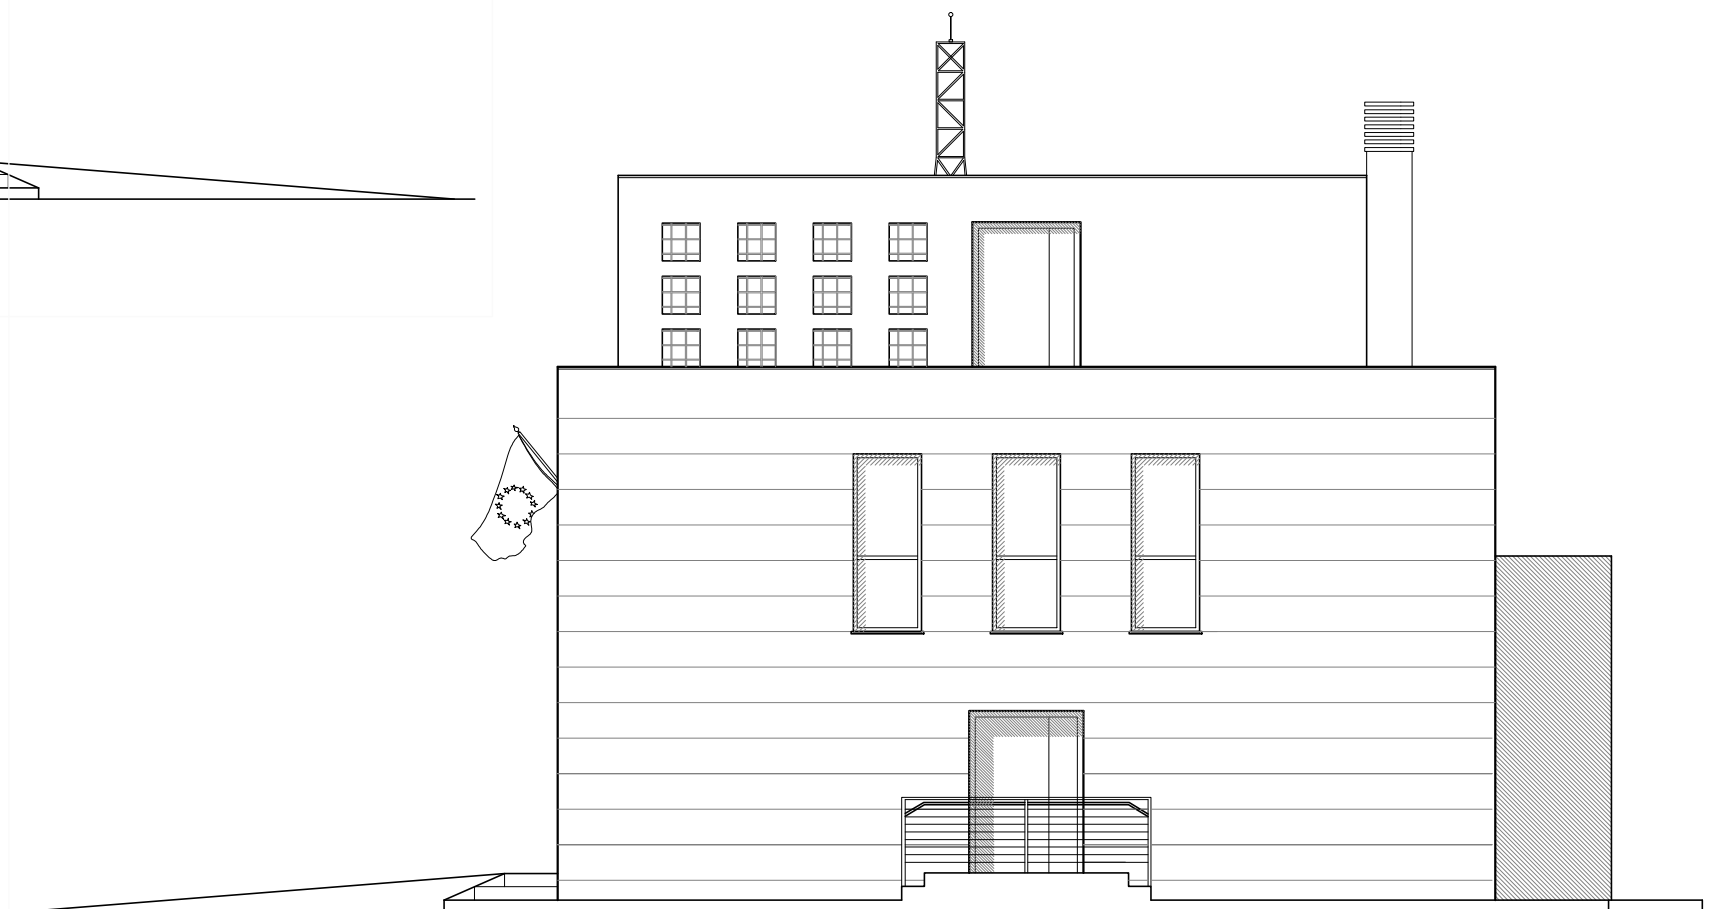



PROSPETTO D




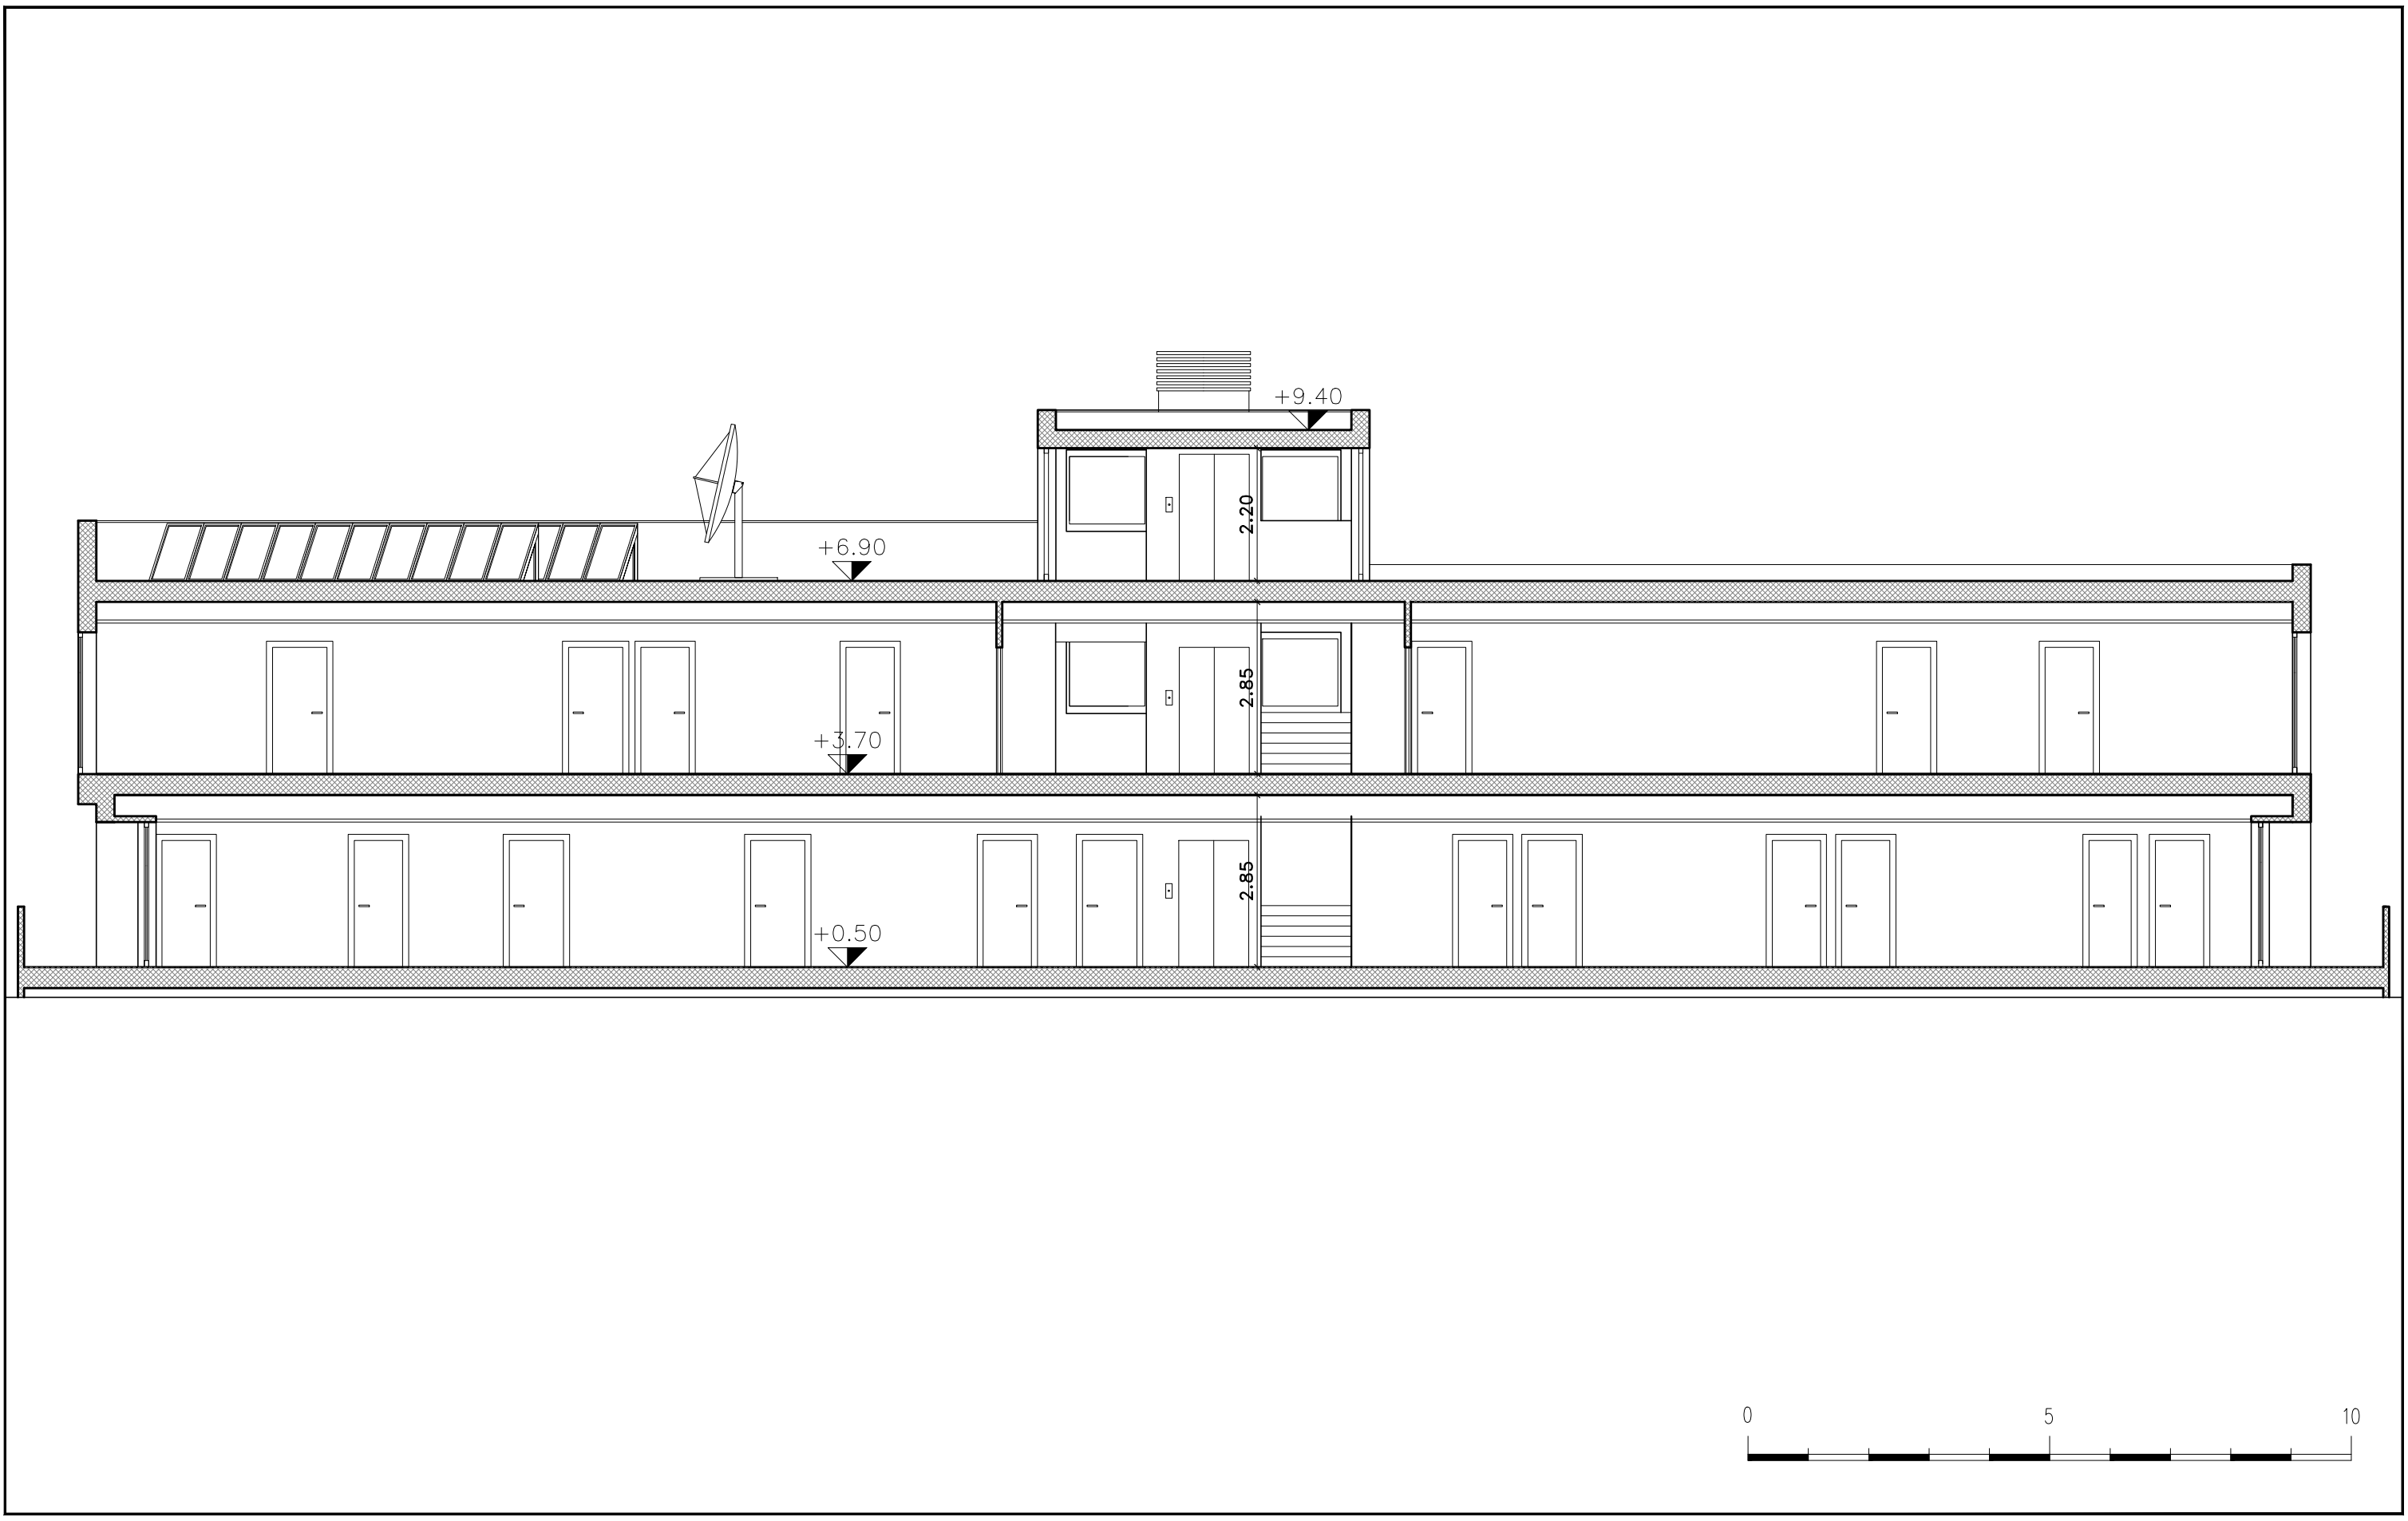


SEZIONE A-A' STAZIONE - SCALA 1:100

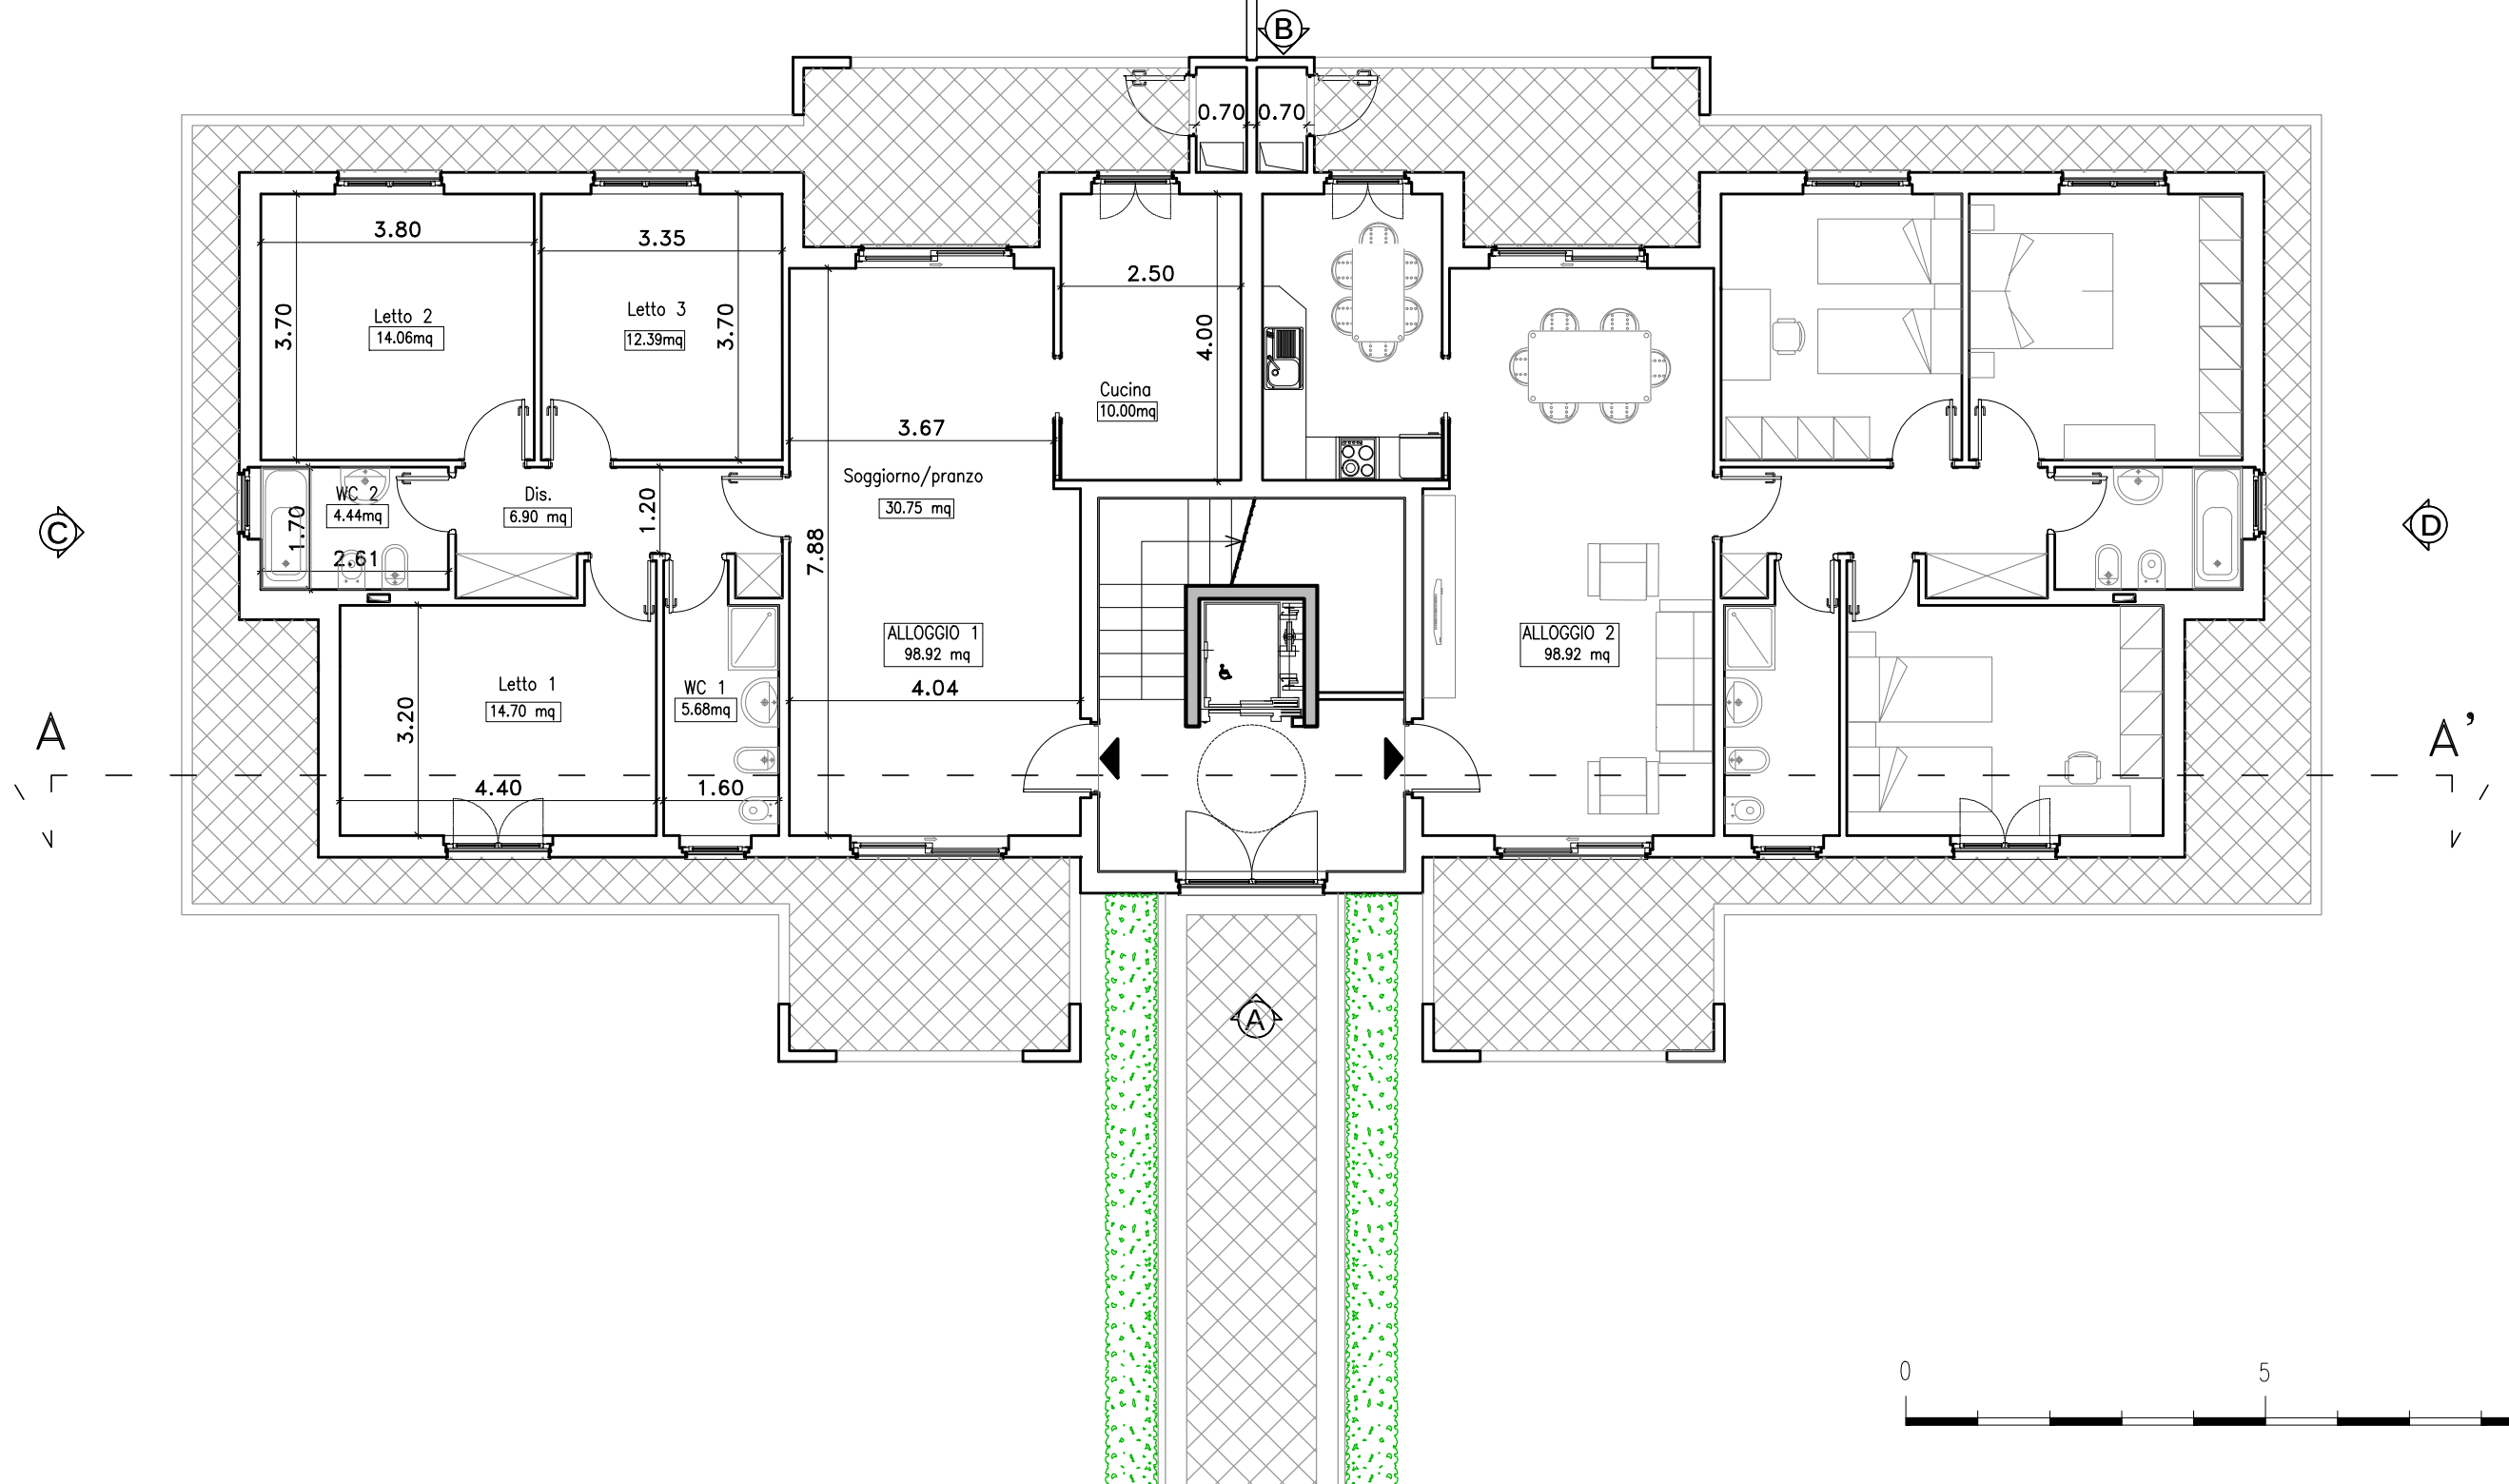

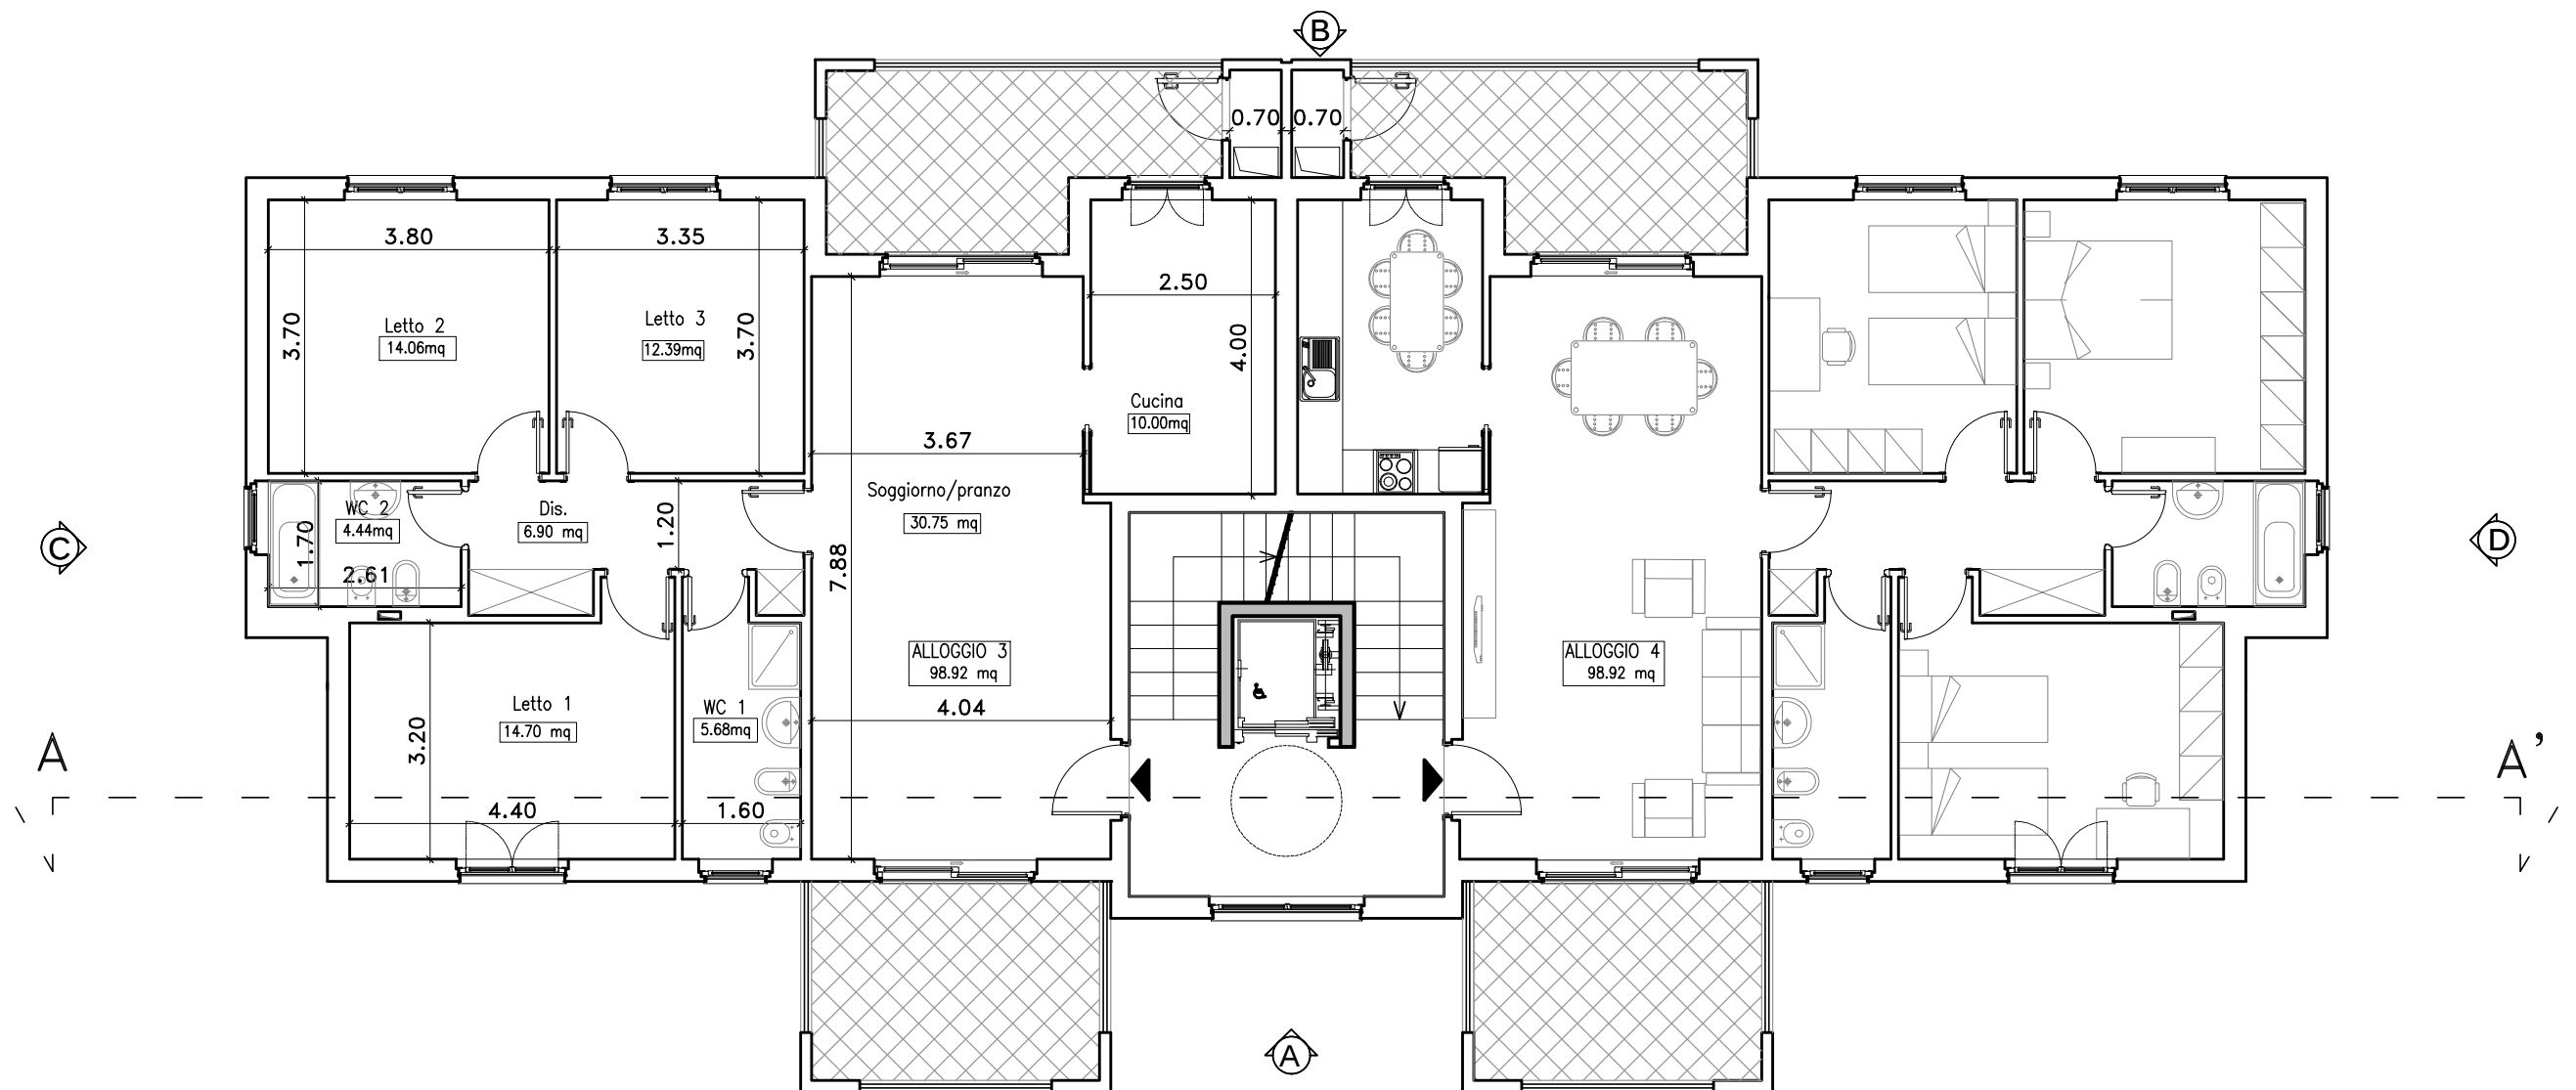

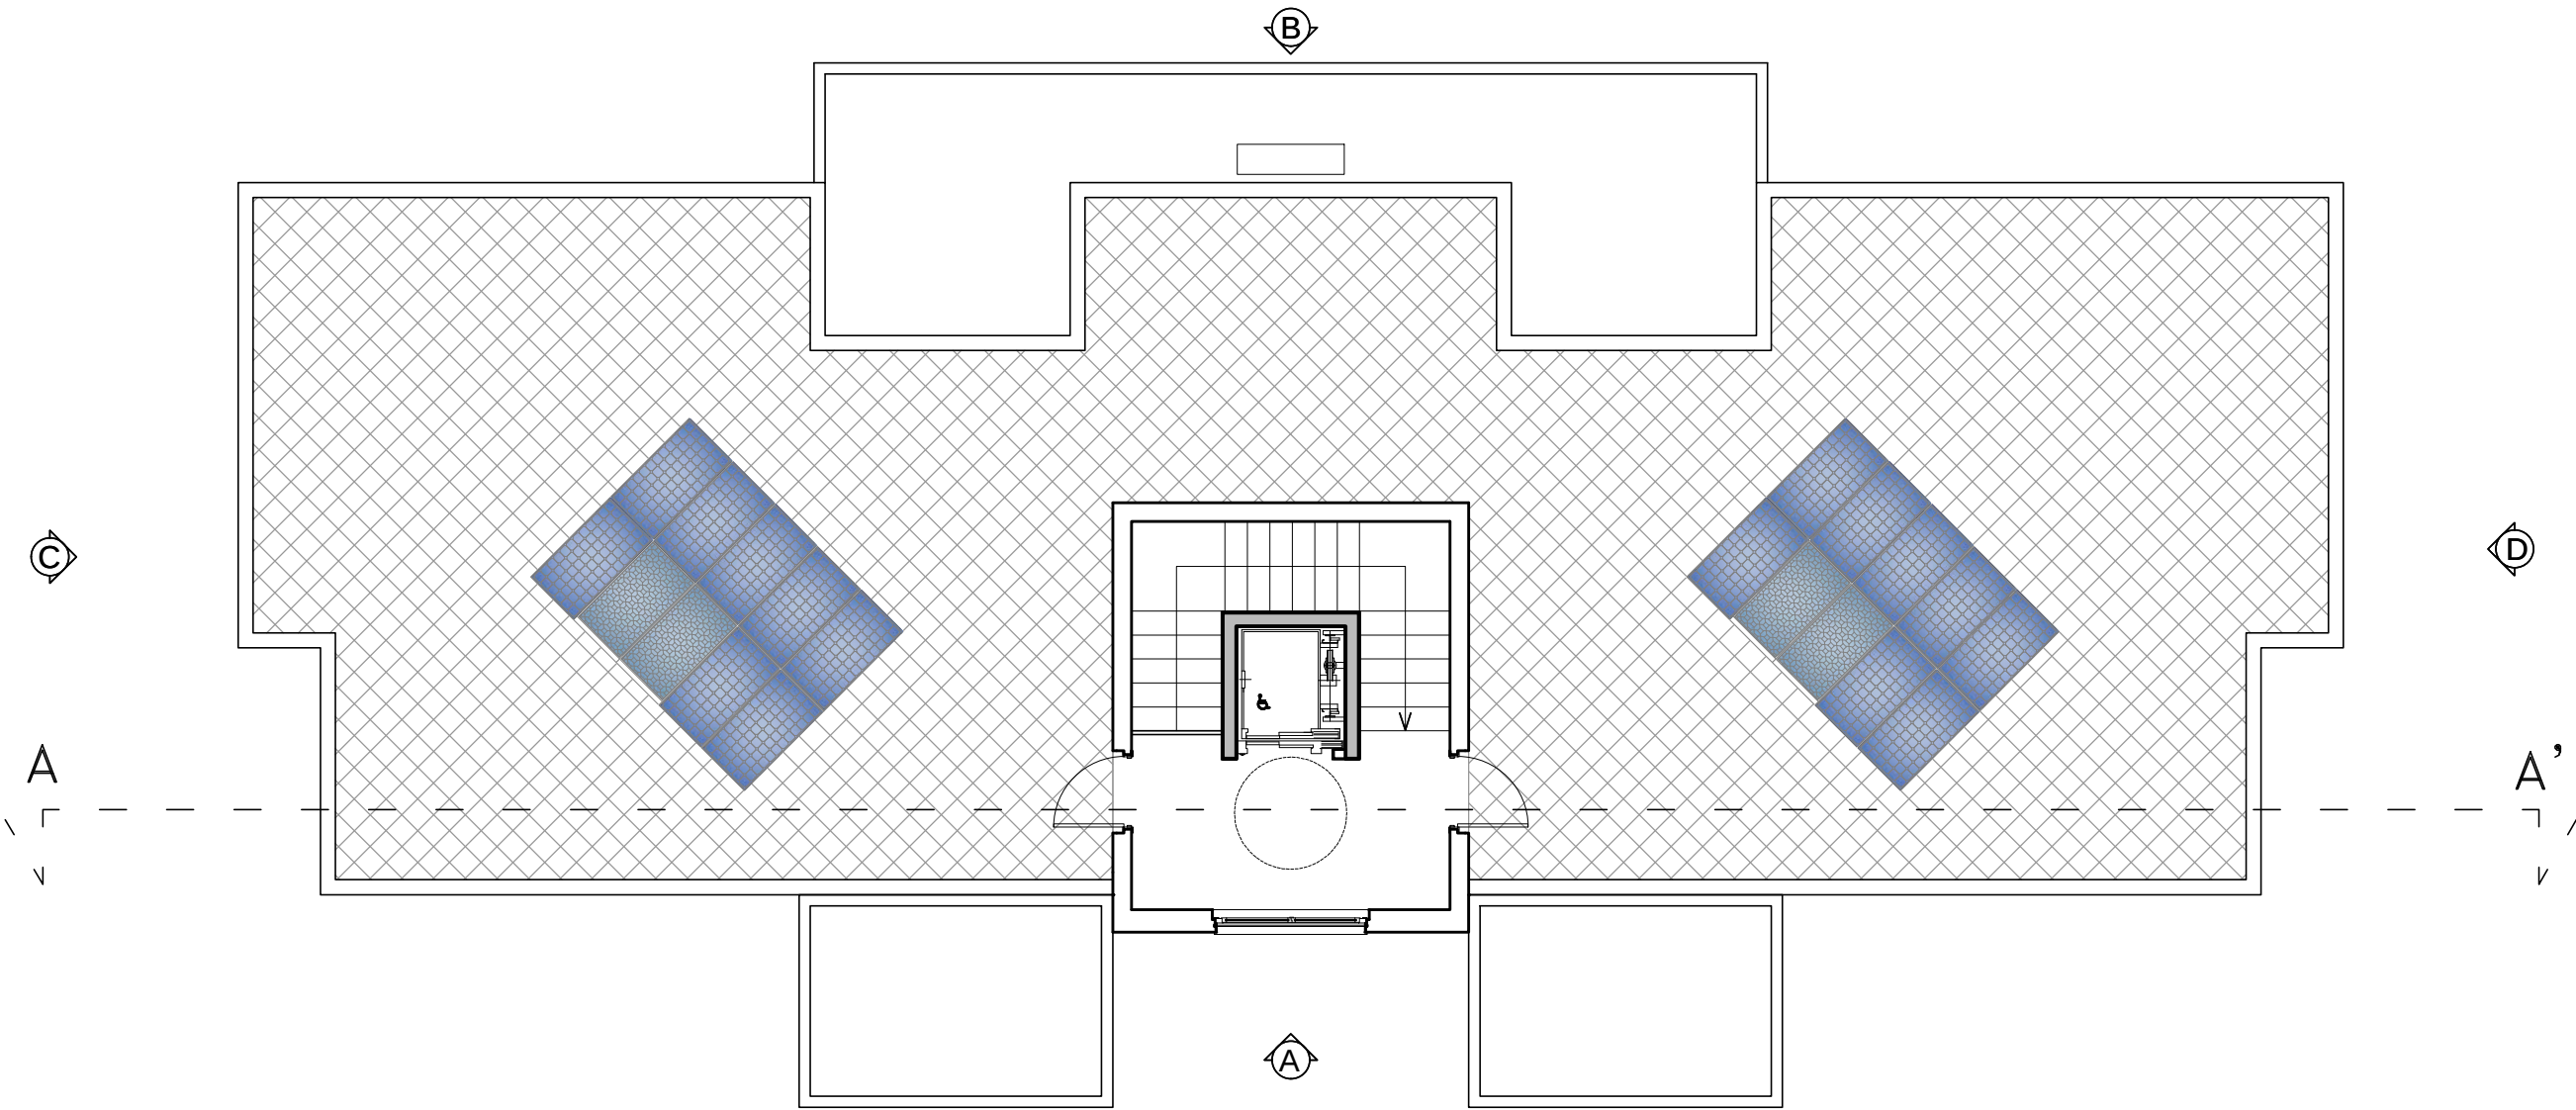

PIANTA PIANO TORRINO EDIFICIO ALLOGGI - SCALA 1:100

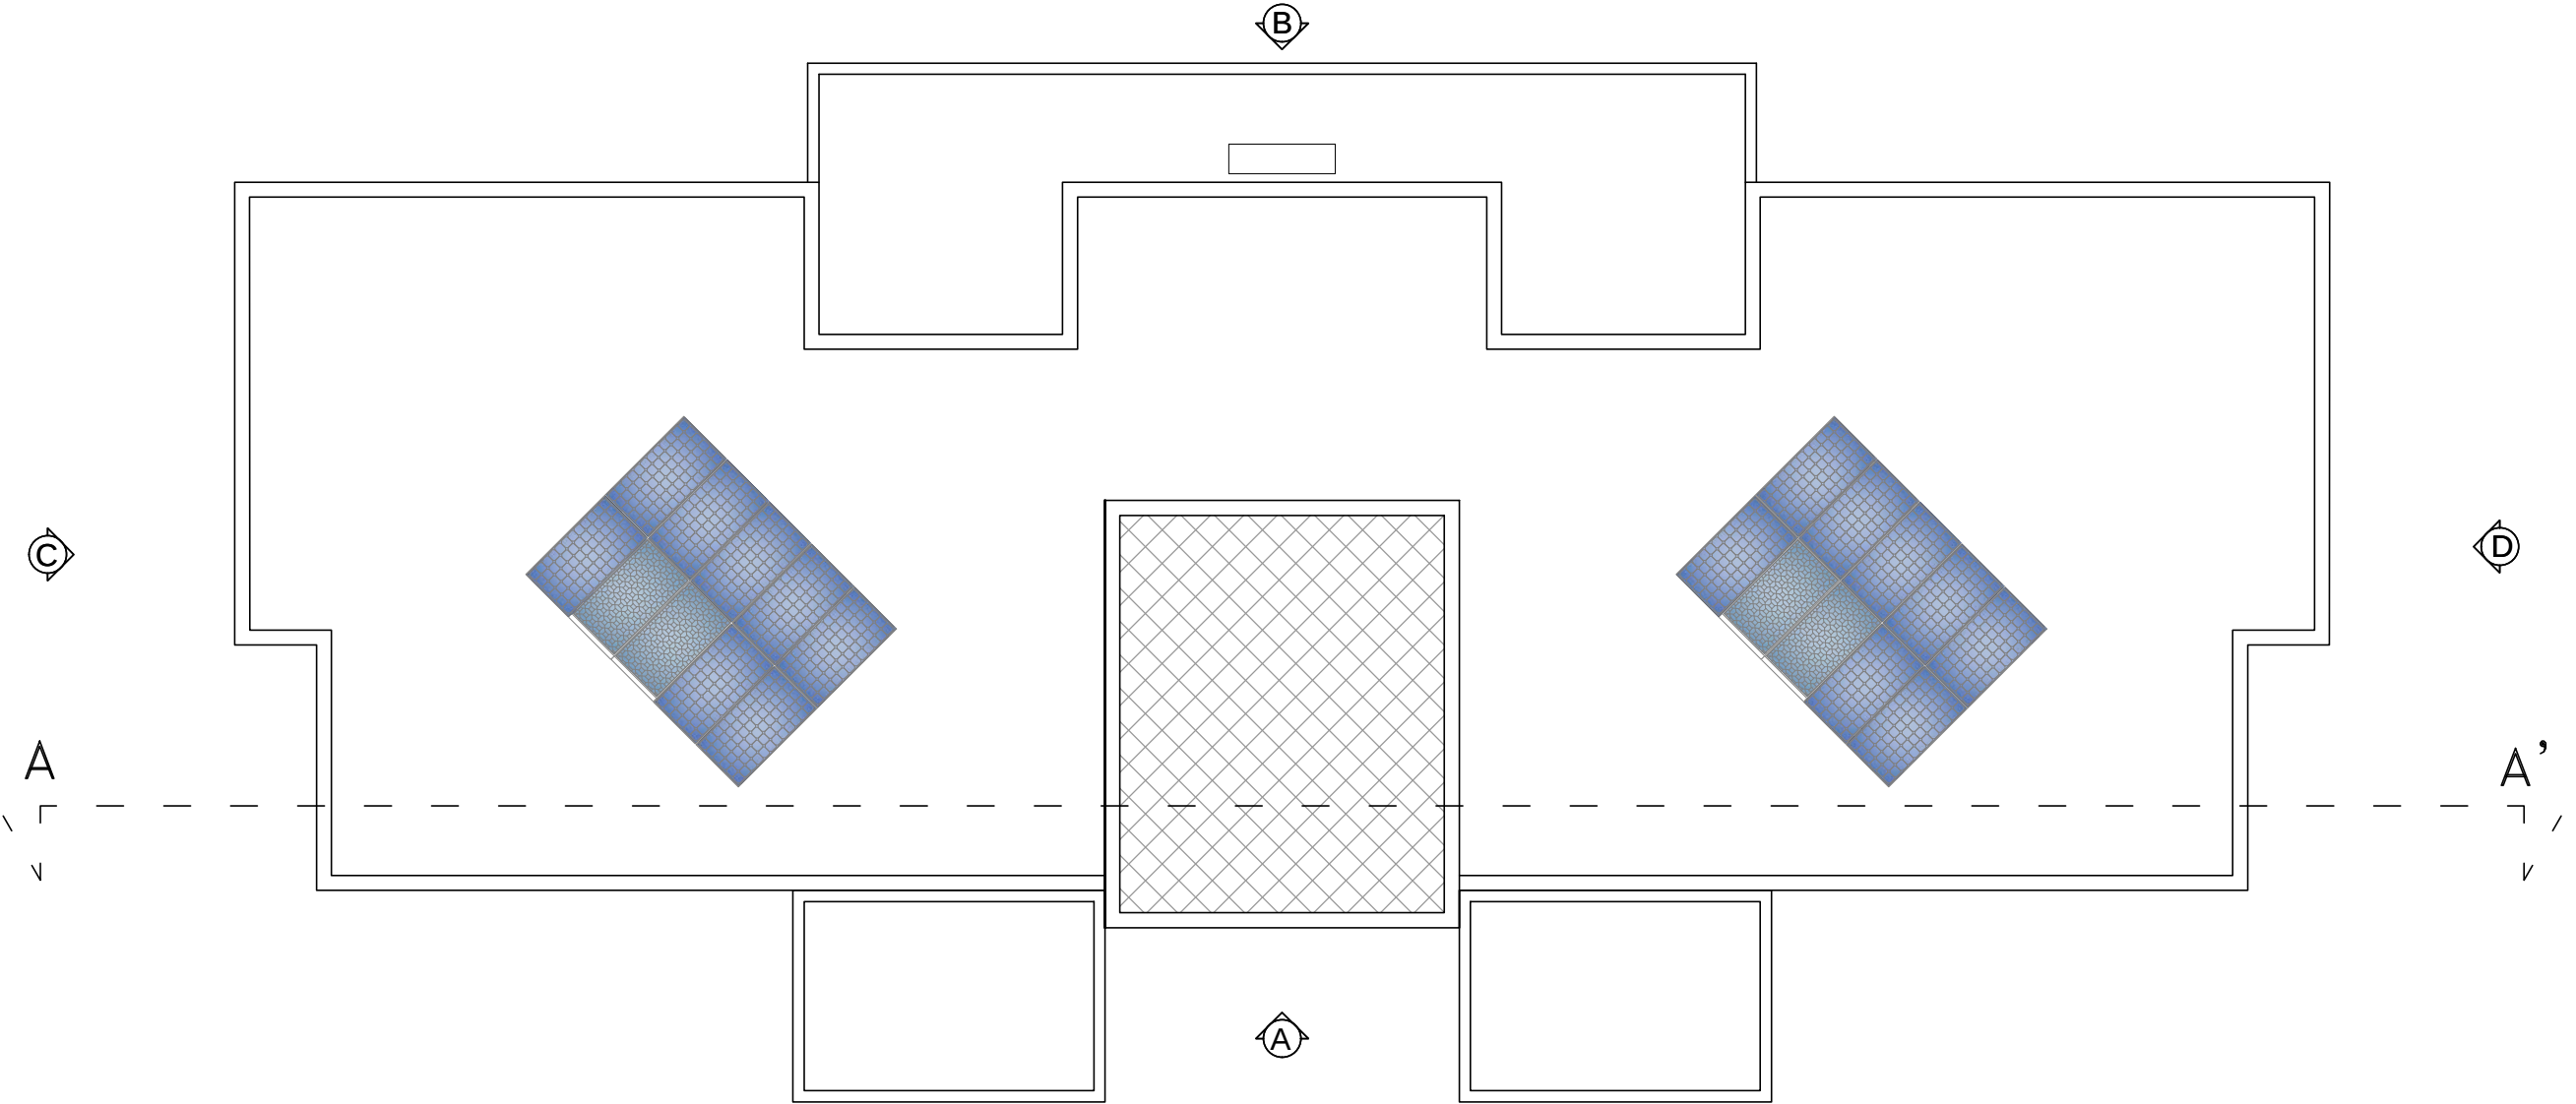


PIANTA PIANO COPERTURE EDIFICIO ALLOGGI - SCALA 1:100




PROSPETTO A ALLOGGI - SCALA 1:100




PROSPETTO B ALLOGGI - SCALA 1:100

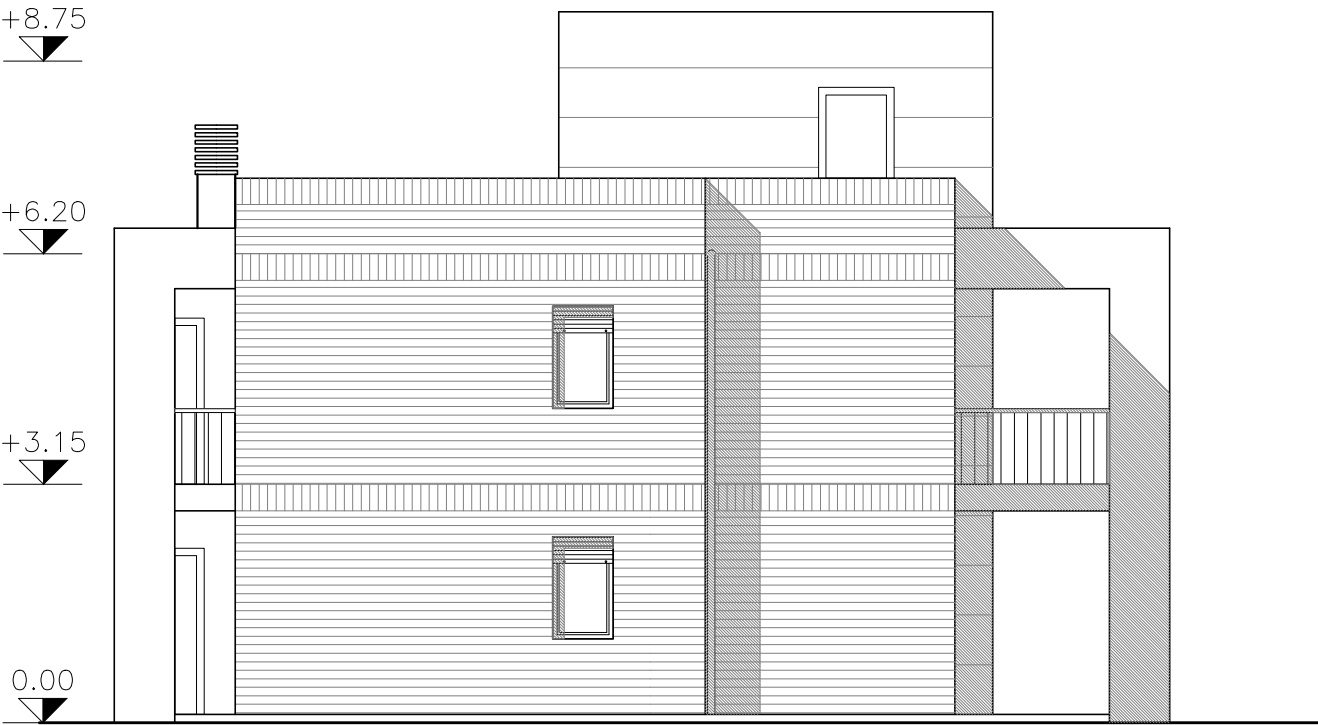


PROSPETTO C

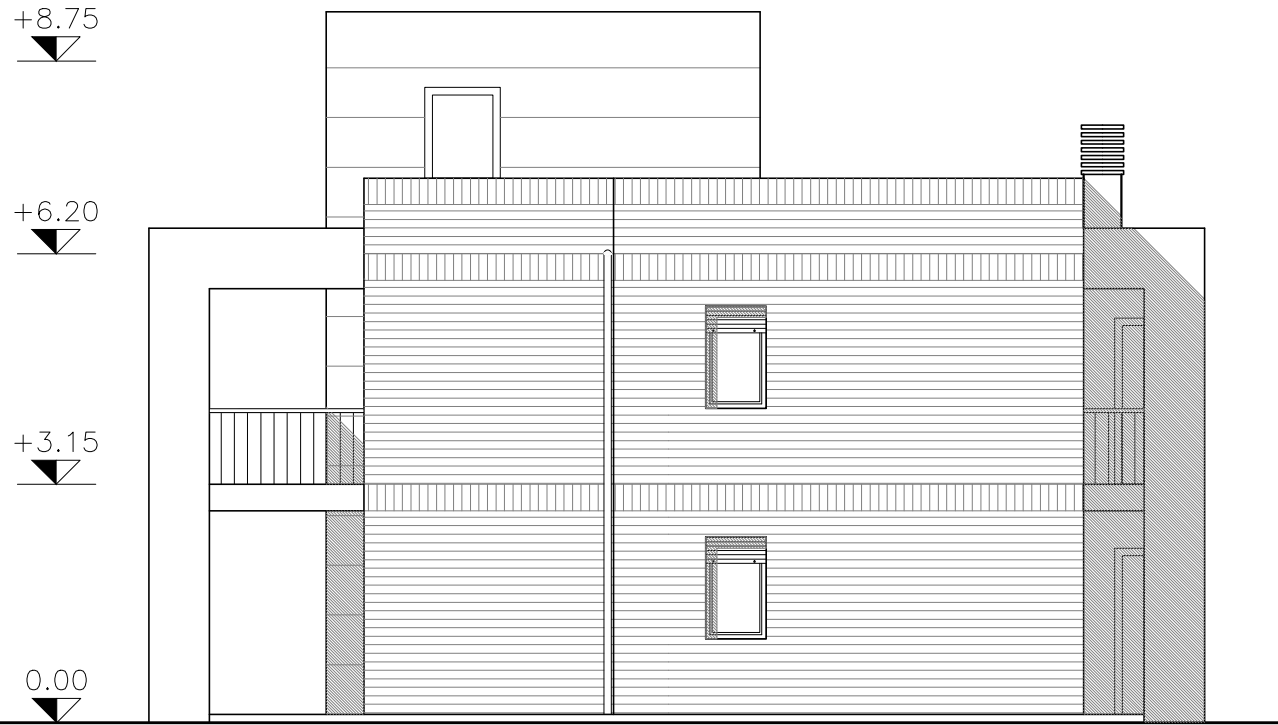

PROSPETTO D

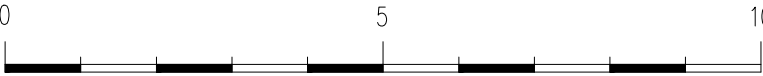

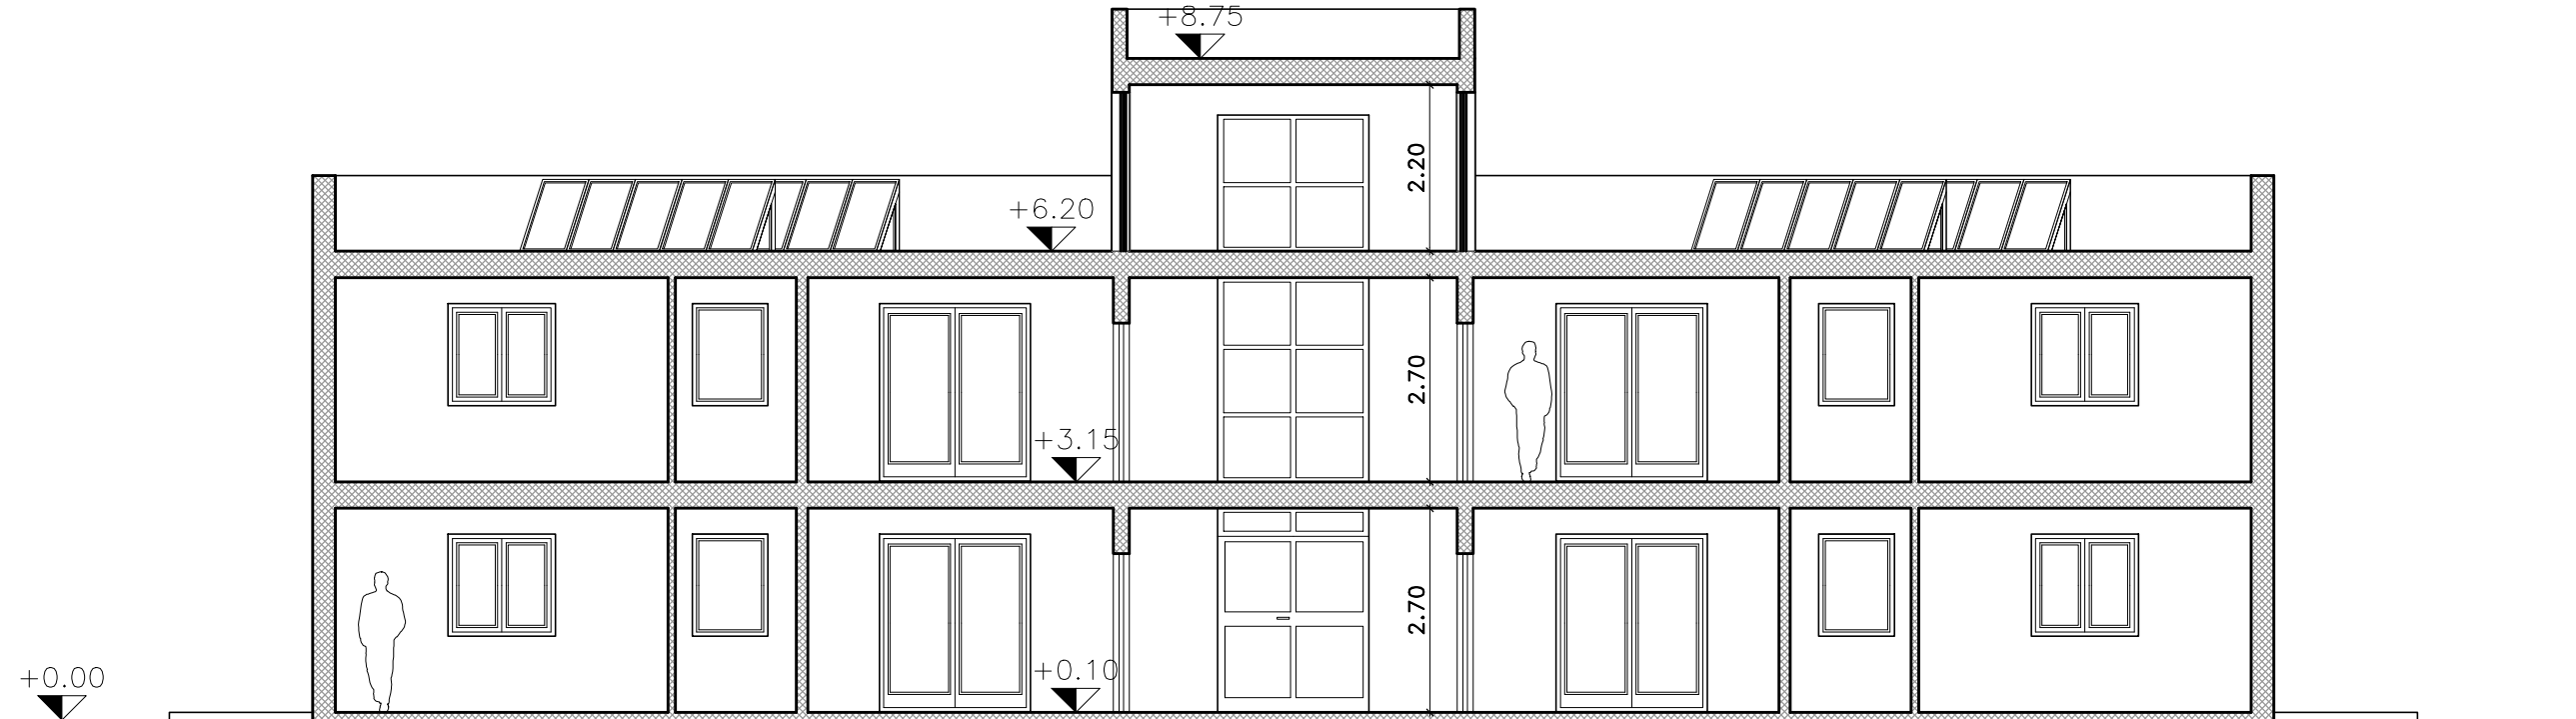

SEZIONE A-A' ALLOGGI - SCALA 1:100

DATI DIMENSIONALI DELL'INTERVENTO		
SUPERFICIE LOTTO (S)	mq	3.182,0
SUPERFICIE UTILE LORDA TOTALE	mq	1.450,72
VOLUME TOTALE	mc	4.380,63
DESTINAZIONE D'USO		
STAZIONE		
SUPERFICIE UTILE LORDA	mq	924,18
VOLUME	mc	2.783,15
AREE A VERDE	mq	85,0
PARCHEGGI PERTINENZIALI	mq	1.120,0
di cui		
COPERTI	mq	108,0
SCOPERTI	mq	212,0
PIAZZALI	mq	800,0
ALLOGGI		
SUPERFICIE UTILE LORDA	mq	526,54
VOLUME	mc	1.597,48
AREE A VERDE	mq	641,0
PARCHEGGI PERTINENZIALI	mq	235,0
di cui		
COPERTI	mq	101,0

SCHEDA RIEPILOGATIVA SUPERFICI NETTE		
N	FUNZIONI	SUP. DI PROGETTO (mq)
ZONA OPERATIVA (PIANO TERRA)		
1,1	Atrio e sala d'attesa	22,35
1,2	Servizi igienici per il pubblico (uomini e donne)	8,15
1,3	Archivio	46,35
1,4	Box per il militare di servizio + wc	16,15
1,5	Ufficio Comandante + wc	27,72
1,6	Ufficio Sottufficiale in Sottordine	25,25
1,7	Ufficio scrivani (4 UNITA')	49,90
1,9	Sala apparati	8,00
1,10	2 Camere di sicurezza con disimpegno e servizio annesso	31,65
1,11	Locale per la custodia temporanea di soggetti di interesse operativo	10,55
1,12	Servizi igienici per la zona (uomini e donne)	22,45
1,14	Sala denunce	12,50
1,15	Ufficio pattuglie	26,00
1,16	Ripostiglio	3,30
1,17	Armeria	5,20
	Corridoio scale e ascensore	65,90
TOTALE GENERALE ZONA OPERATIVA		381,42
ZONA SERVIZI (PIANO TERRA)		
FUNZIONI PREVISTE DAL DISCIPLINARE		
3,1	Tettoia/Autorimessa	108,00
3,2	Locale gruppo elettrogeno	7,20
3,3	Locale centrale termica	7,20
TOTALE ZONA SERVIZI		122,40
ZONA LOGISTICA (PIANO PRIMO)		
2,1	Sala mensa e sala ritrovo	24,75
2,2	Cucina con dispensa	12,60
2,4	Servizio igienico per la zona (uomini/donne)	21,20
2,5	Camera doppia con servizio annesso (n. 6)	152,50
2,7	Locale polifunzionale	25,75
2,8	Magazzino	12,60
2,9	Spogliatoio donne	9,40
2,10	Spogliatoio uomini (n.2)	18,80
2,13	Magazzino armi sequestrate	11,60
2,14	Magazzino corpi di reato	10,20
	Corridoio scale e ascensore	71,30
ZONA LOGISTICA (PIANO COPERTURA)		
2,6	Locale lavatoio/stenditoio	19,80
	Corridoio scale e ascensore	24,20
TOTALE GENERALE ZONA LOGISTICA		414,70
TOTALE SUPERFICI NETTE STAZIONE		918,52
3,1	Tettoia	108,00
ZONA ALLOGGI		
4,1	4 Alloggi (n.4)	395,68
4,2	Scale, atrio, ascensore e loc cadaia (sui due piani)	44,32
TOTALE SUPERFICI NETTE ALLOGGI		440,00
4,3	Tettoia/Autorimessa	101,00