Comune di Santa Marinella

Provincia di Roma

Oggetto

Individuazione Immobili Comunali Santa Marinella - Santa Severa	TAV. 1

Scala 1 : 10.000
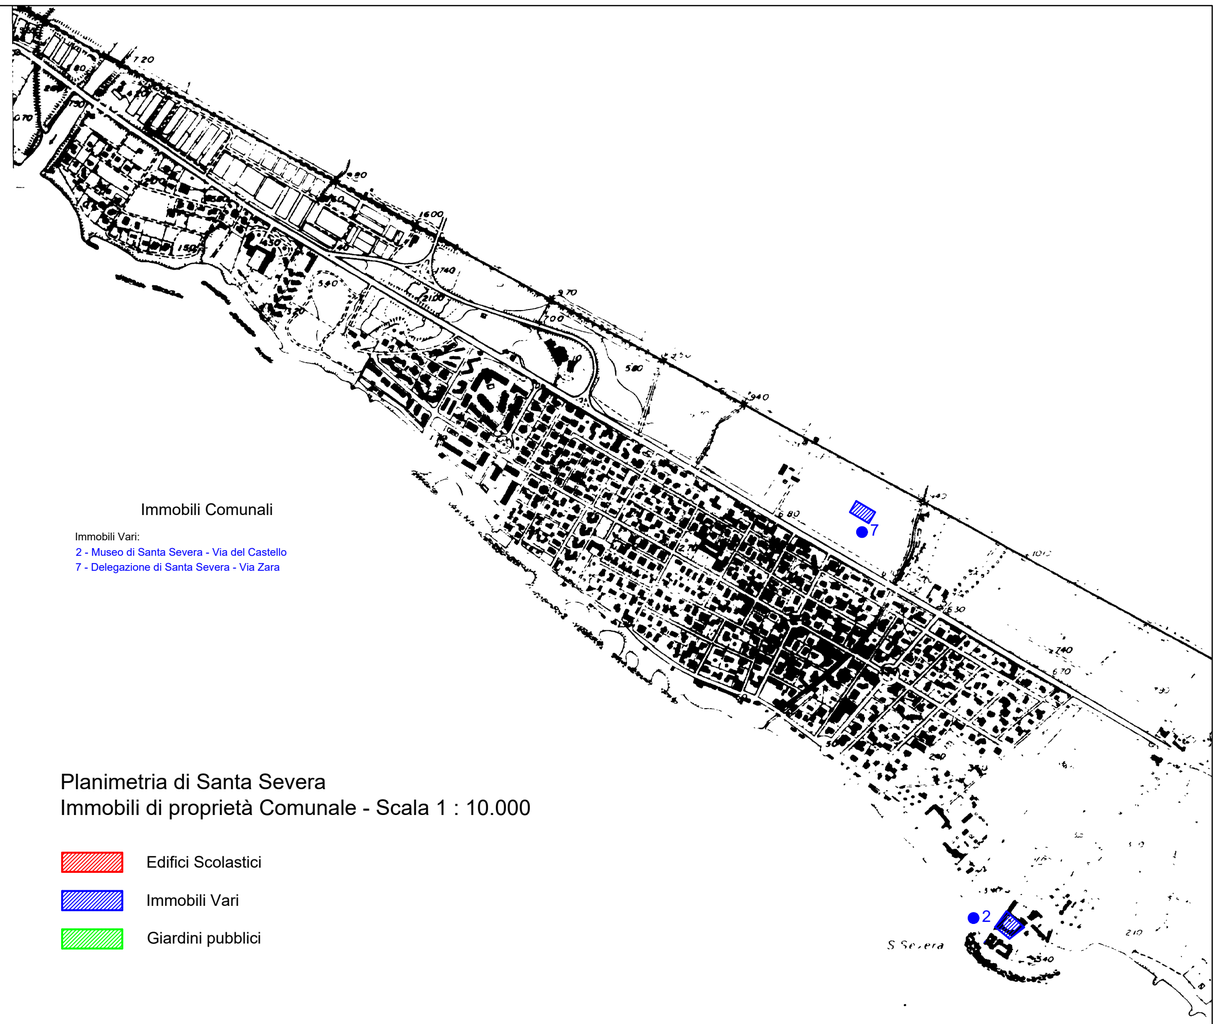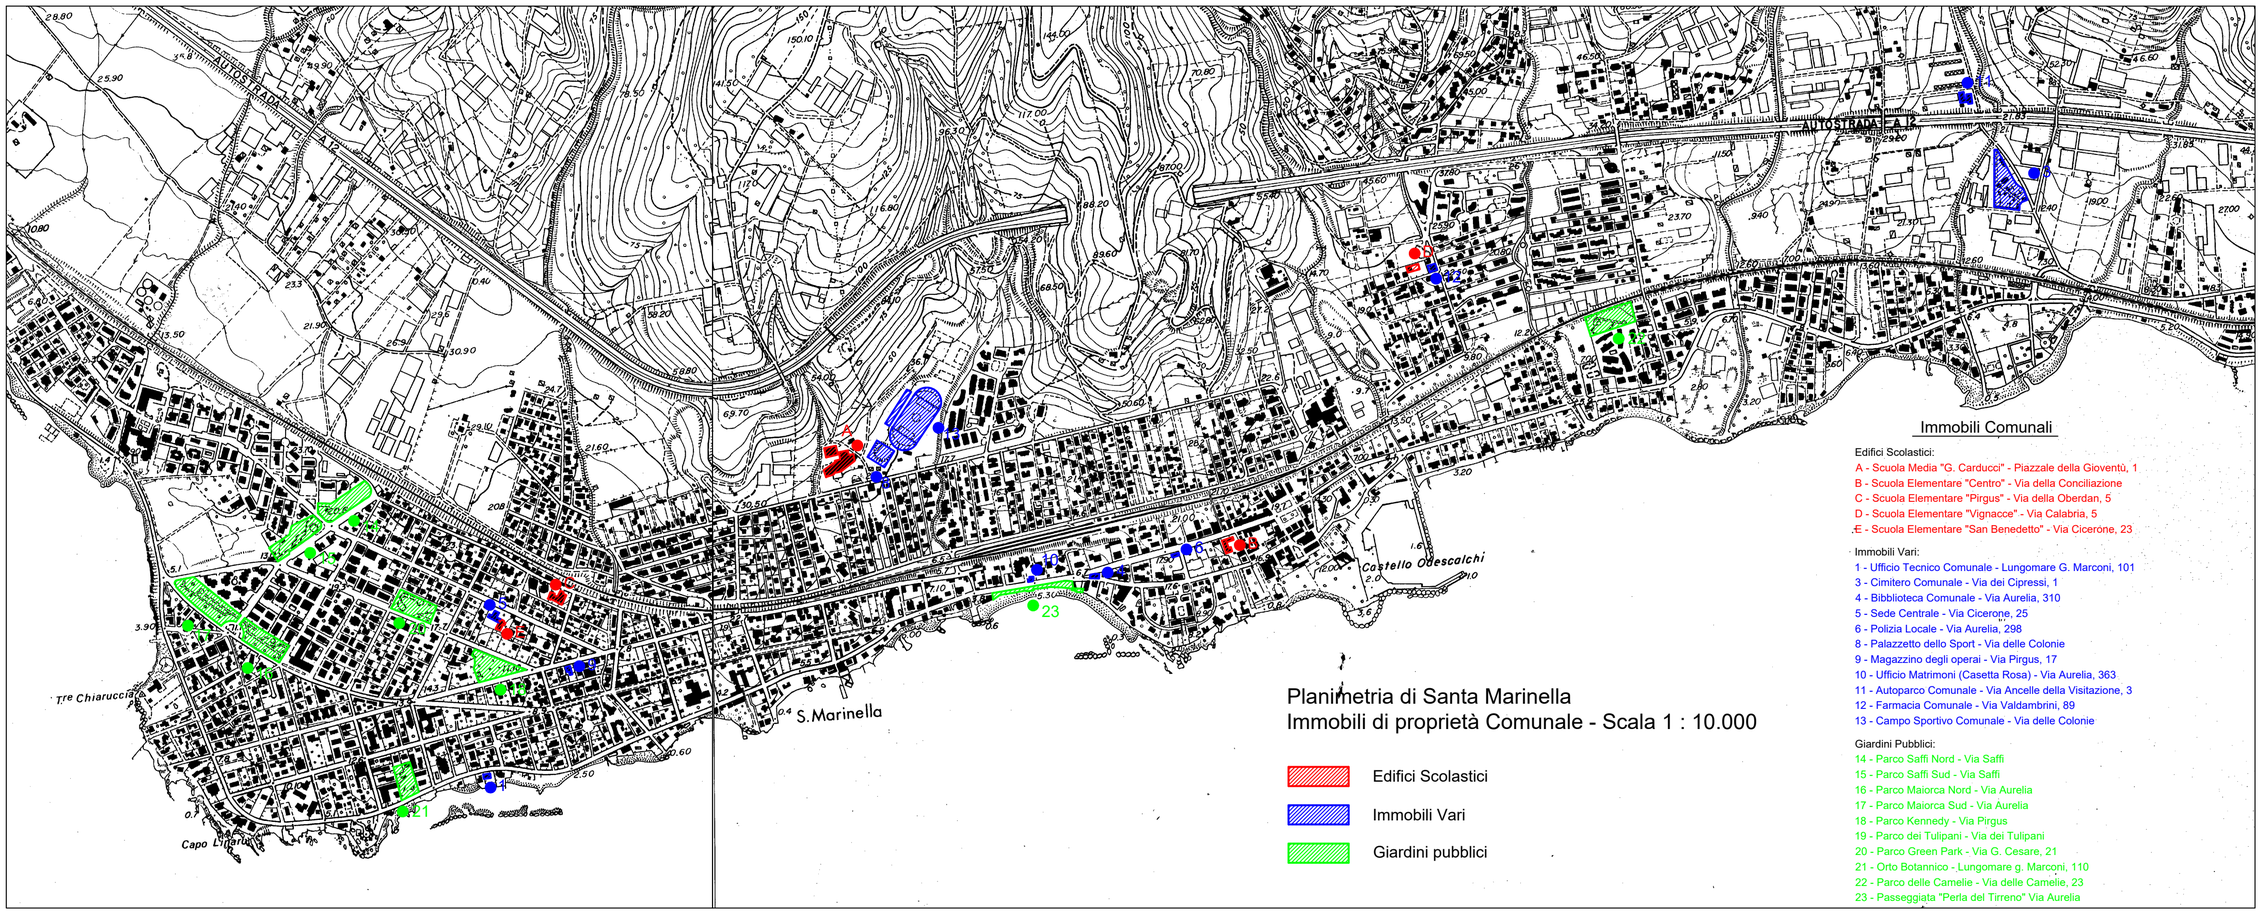
Il Committente	Il Progettista
Comune di Santa Marinella Ufficio Tecnico Settore V°	Arch. Alberto Borruso