



Comune di Santa Marinella
Provincia di Roma

Oggetto

Incrocio Via Aurelia- Via F. Crispi
Individuazione delle criticità

TAV.
4

Scala 1 : 200 - 1 : 2.000

Il Committente

Il Progettista

Comune di Santa Marinella
Ufficio Tecnico
Settore V°

Arch. Alberto Borruso




B - Planimetria Incrocio Via Aurelia - Via F. Crispi - Scala 1:200

Individuazione delle criticità

- ① Posizionamento errato della cartellonistica stradale e pubblicitaria
- ② Pavimentazione della sede stradale sconnessa

Soluzioni criticità

- ① Posizionamento errato della cartellonistica stradale e pubblicitaria. Spostamento lungo gli edifici della stessa. Realizzazione di percorsi tattili
- ② Pavimentazione della sede stradale e sconnessa. Miglioramento degli scivoli con pavimentazione idonea, sistemazione della pavimentazione stradale, spostamento di alcuni attraversamenti pedonali e dei parcheggi. Sistemazione dei parapedoni.

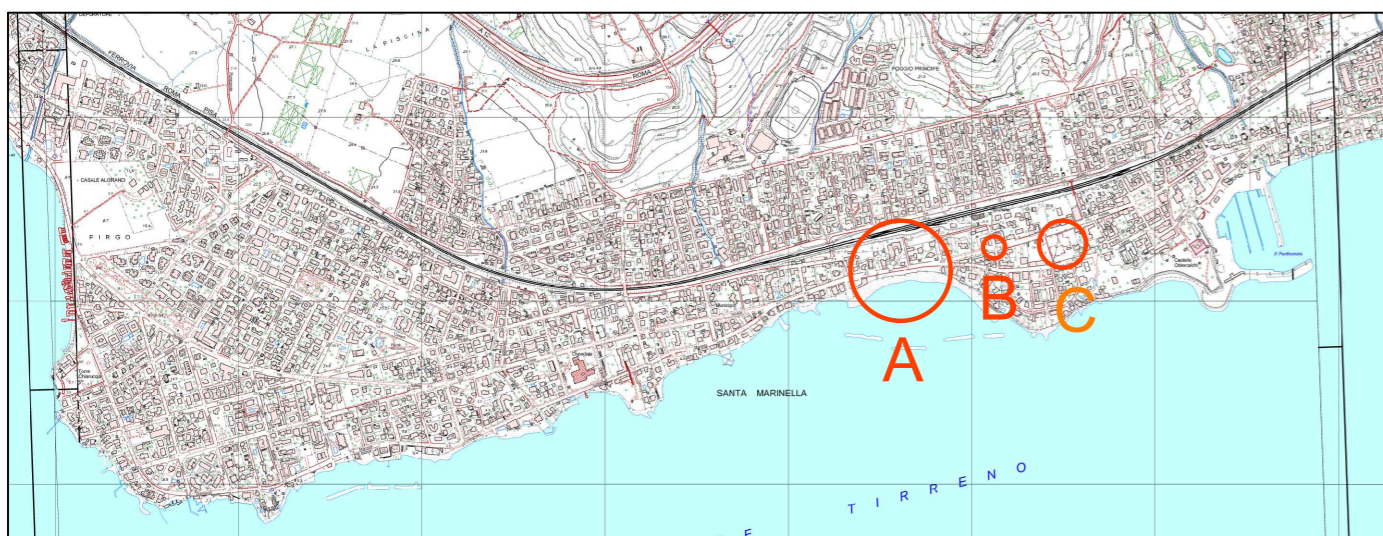


Planimetria d'insieme

Scala 1:2.000

A - Passeggiata "Perla del Tirreno"

B - Incrocio Via Aurelia - Via Crispi - Via Artieri

C - Parcheggio ex Fungo

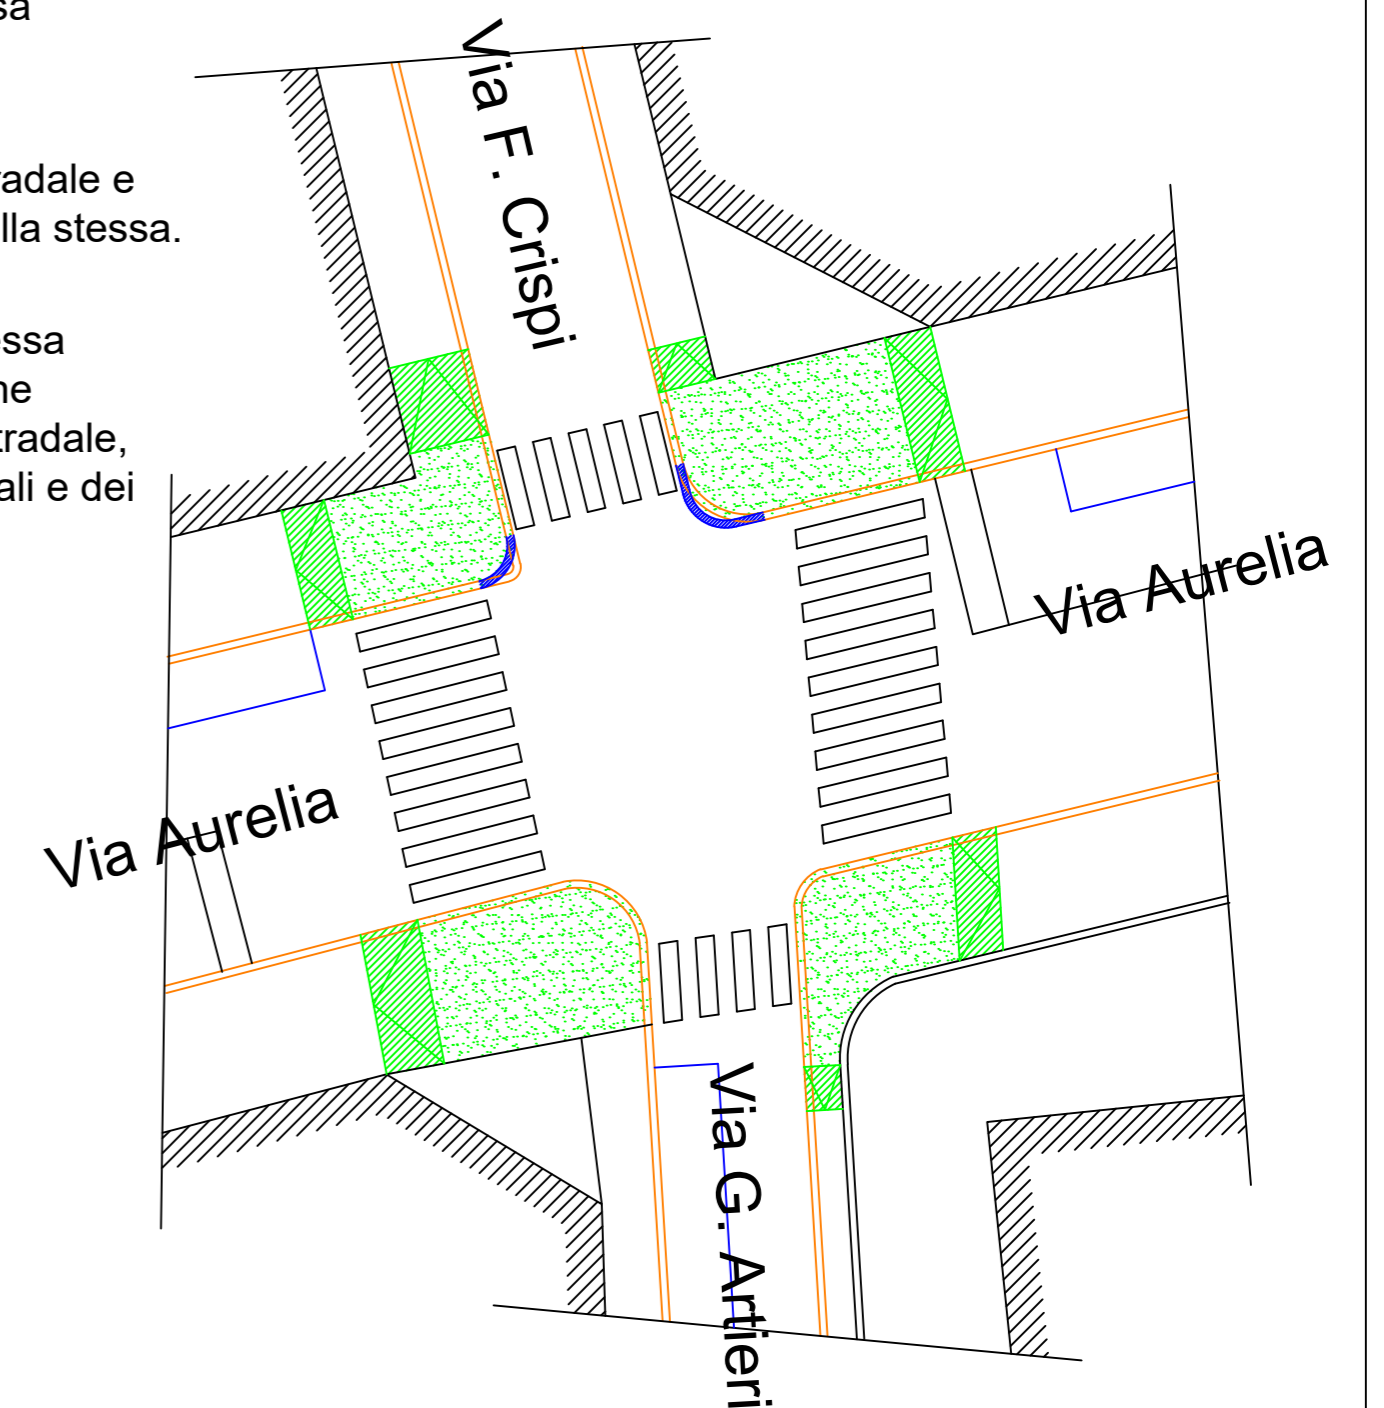

- Stato attuale marciapiedi
- Assetto nuovi marciapiedi
- Nuovo assetto scivoli
- Nuovo assetto marciapiedi a quota stradale

Incrocio Via Aurelia - Via F. Crispi - Via G. Artieri - Scala 1:200

